



HELLNAHRAUN, 1. ÁFANGI - BREYTING Á DEILISKIPULAGI RAUÐHELLA 2

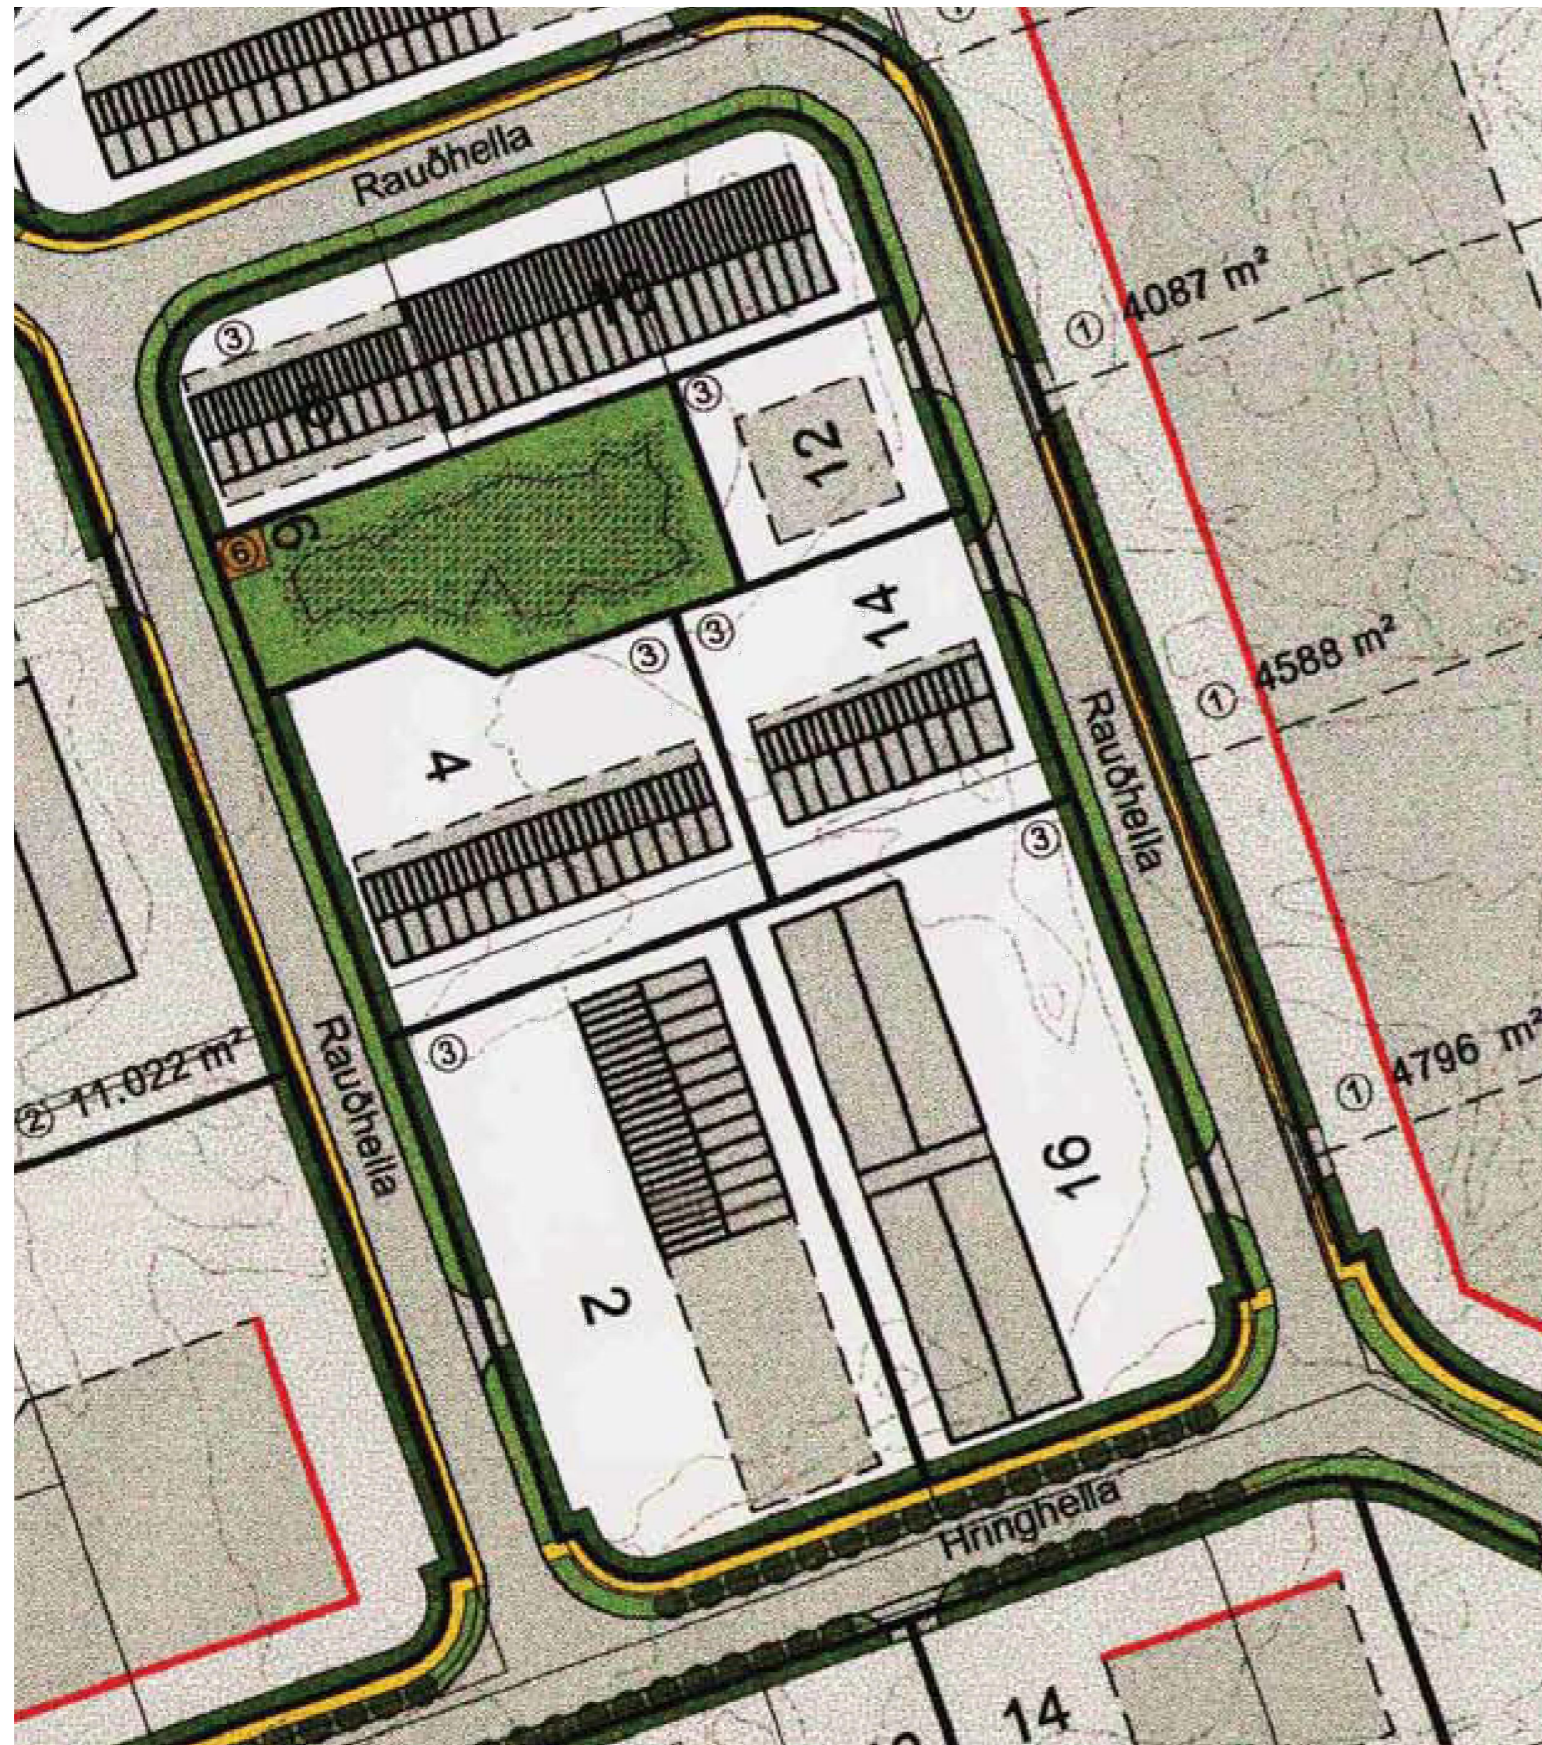

FYRIR - GILDANDI DEILISKIPULAG Í GILDI FRÁ 20.12.2000, mkv. 1:1000

Í gildi er greinargerð deiliskipulags Hellnahraun, athafnasvæði 1. áfangi, útgáfa 0.4

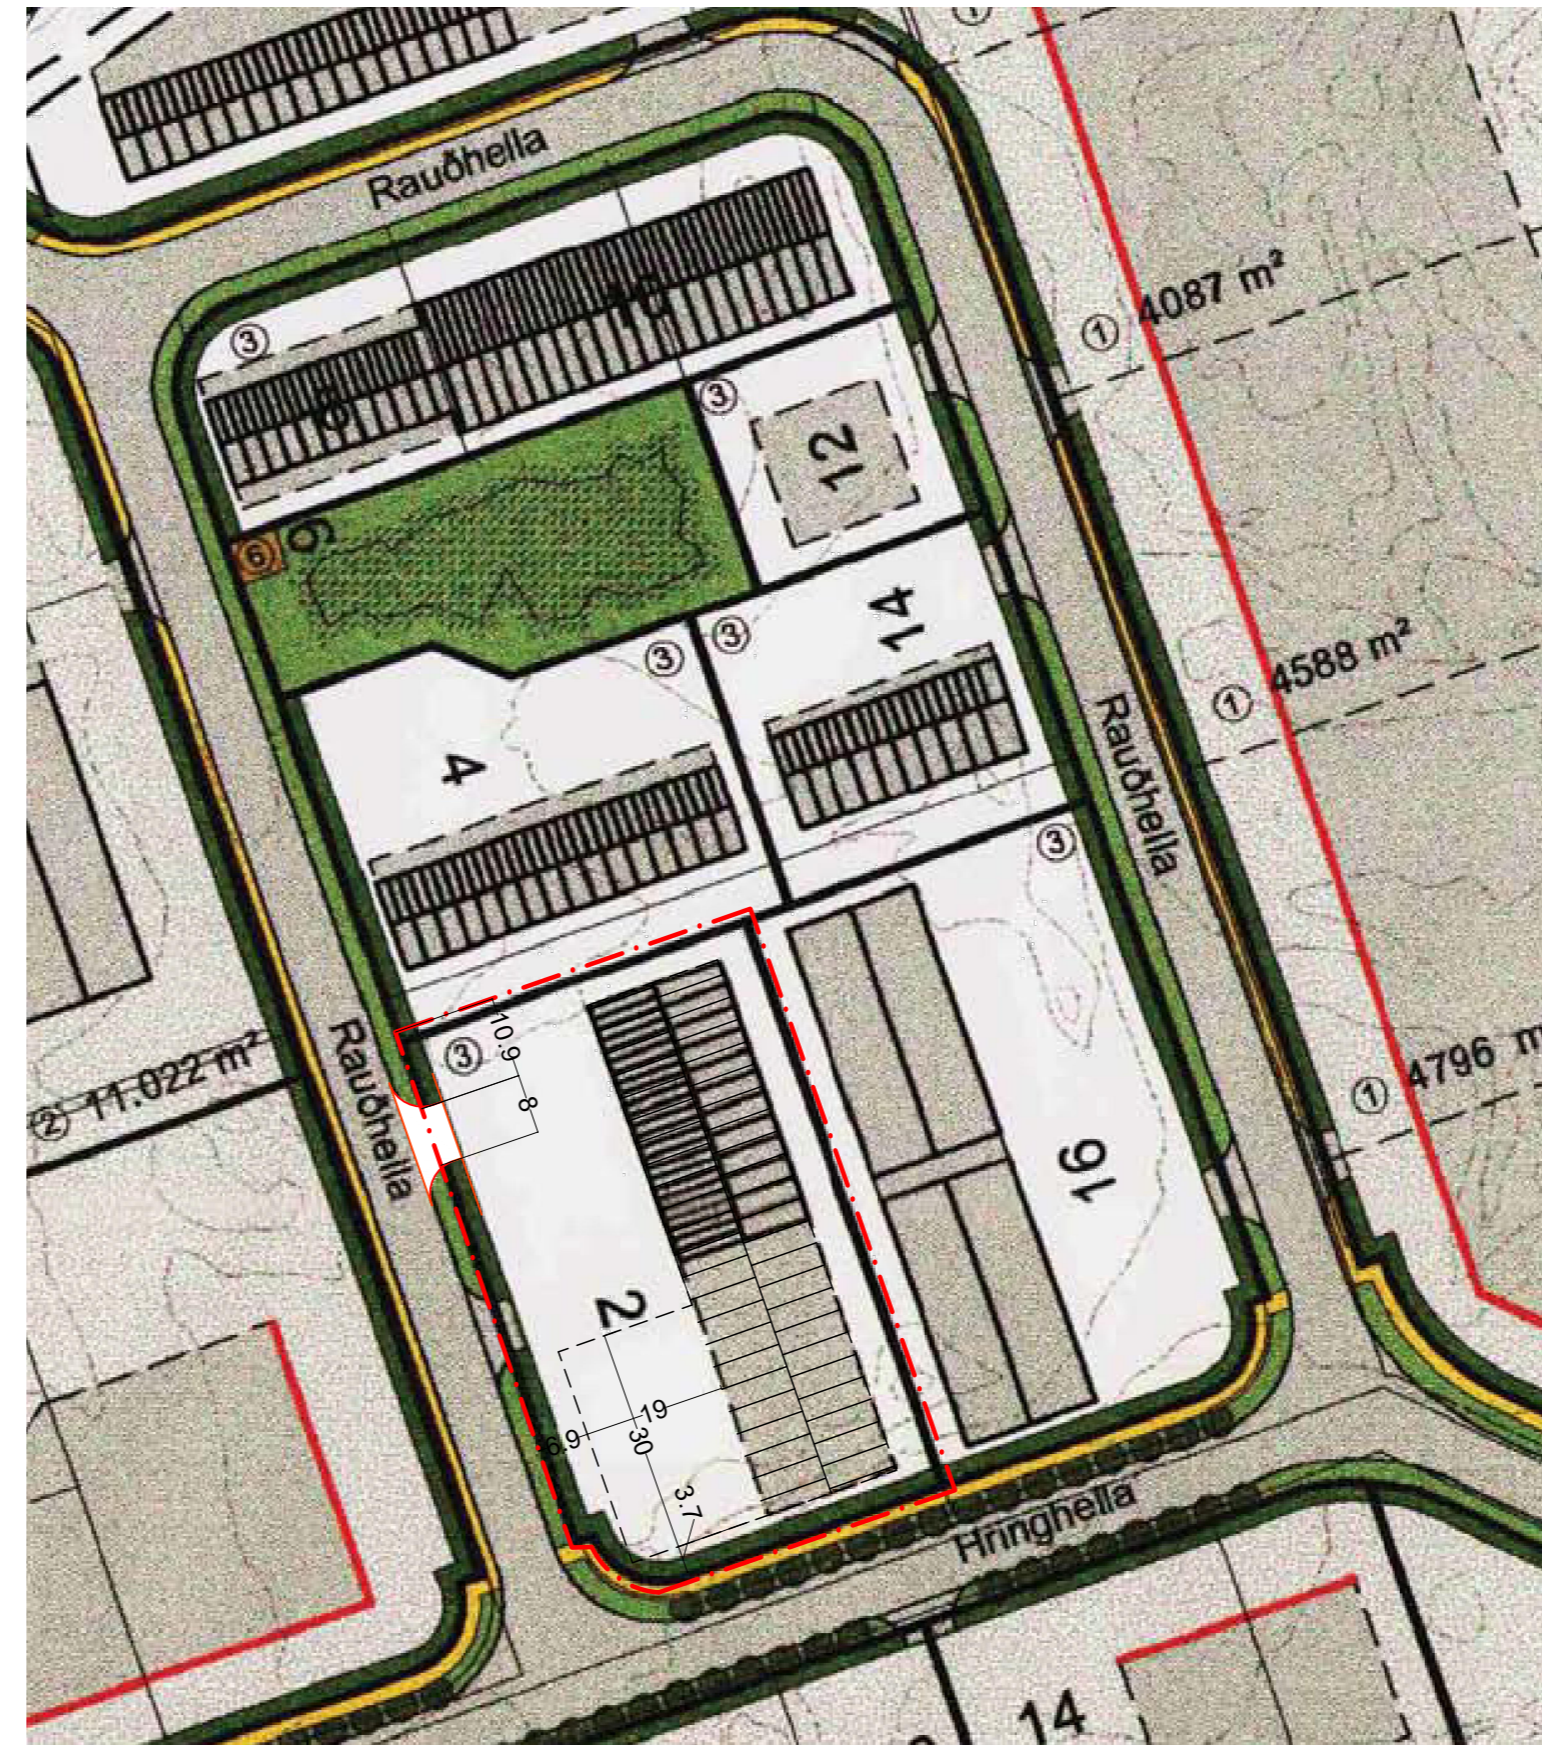

EFTIR - BREYTT DEILISKIPULAG, mkv. 1:1000

LÝSING A BREYTINGUM:

RAUÐHELLA 2

Breytingin felst í að byggingarreitur fyrir Rauðhella 2 stækkar um 570m² (19.0m til vesturs)


Ný innkeyrsla kemur norðar á lóðina við Rauðhella

Heildarbyggingarmagn verður N=0.60

Aðrir skilmálar haldast óbreyttir

Að öðru leiti gilda fyrri skipulagsskilmálar fyrir svæðið

Komi til færslu á götugögnum eða lögnum vegna þessa ber lóðarhafi kostnað af því

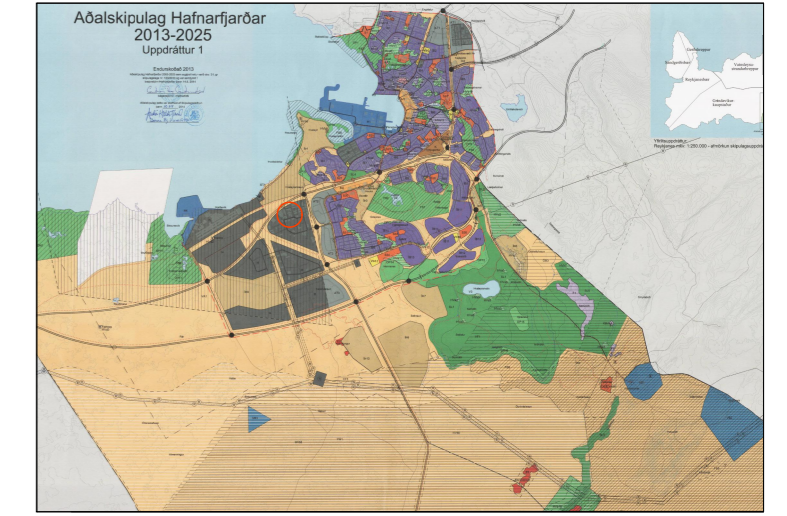

SKÝRINGAR:

- BYGGINGARREITUR
- - - MÖRK SKIPULAGSSVÆÐIS
- BUNDIN BYGGINGARLÍNA

Skipulagsfulltrúi

Deiliskipulagsbreyting þessi, sem fengið hefur málsmeðferð í samræmi við ákvæði 2. mgr. 43. gr skipulagslaga 123/2010 var samþykkt á afgreislufundi skipulags og byggingafrádráttar í Hafnarfirði þann ____ 2019

f.h. Skipulags og byggingarráðs þann ____ 2019

f.h. bæjarstjórnar Hafnarfjarðar þann ____ 2019

Tillagan var grenndarkynnt frá ____ 2019 með athugasemdafresti til ____ 2019

Auglýsing um gildistöku breytingarinnar var birt í B- deild stjórnartíðinda þann ____ 2019

RAUÐHELLA 2, HAFNARFJÖRÐUR

efni: DEILISKIPULAGSBREYTING

mælikvarði: 1:1000 verknr: 2422
frumstærð blaðs: A2
teiknað: Sveinbjörn SvJ teikn.nr: 2422-C-100
yfirlarið: endursk:

dagsetning útgáfu: október 2019



útgefandi: Sveinbjörn Jónsson kt: 261254-7949

Uppdráttur þessi er útgáfa af undirrituðum fyrir hönd eiganda höfundarréttar, Möndull ehf. Eigi má með neinum hætti afrita upprátt þennan án skriflegs leyfis höfundar.

