





HAFNARFJÖRDUR
www.hafnarfjordur.is

KAPELLUHRAUN 1. ÁFANGI - BREYTING Á DEILISKIPULAGI TINHELLA 11

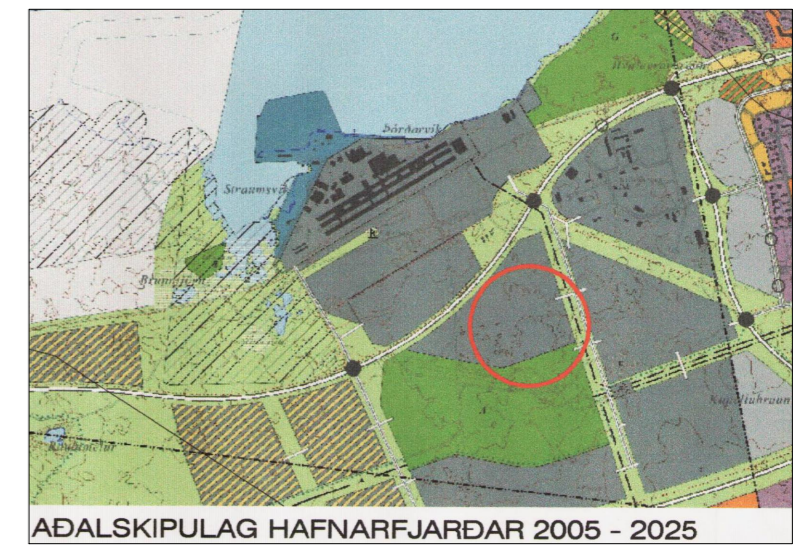


ADALSKIPULAG HAFNARFJARÐAR 2005 - 2025

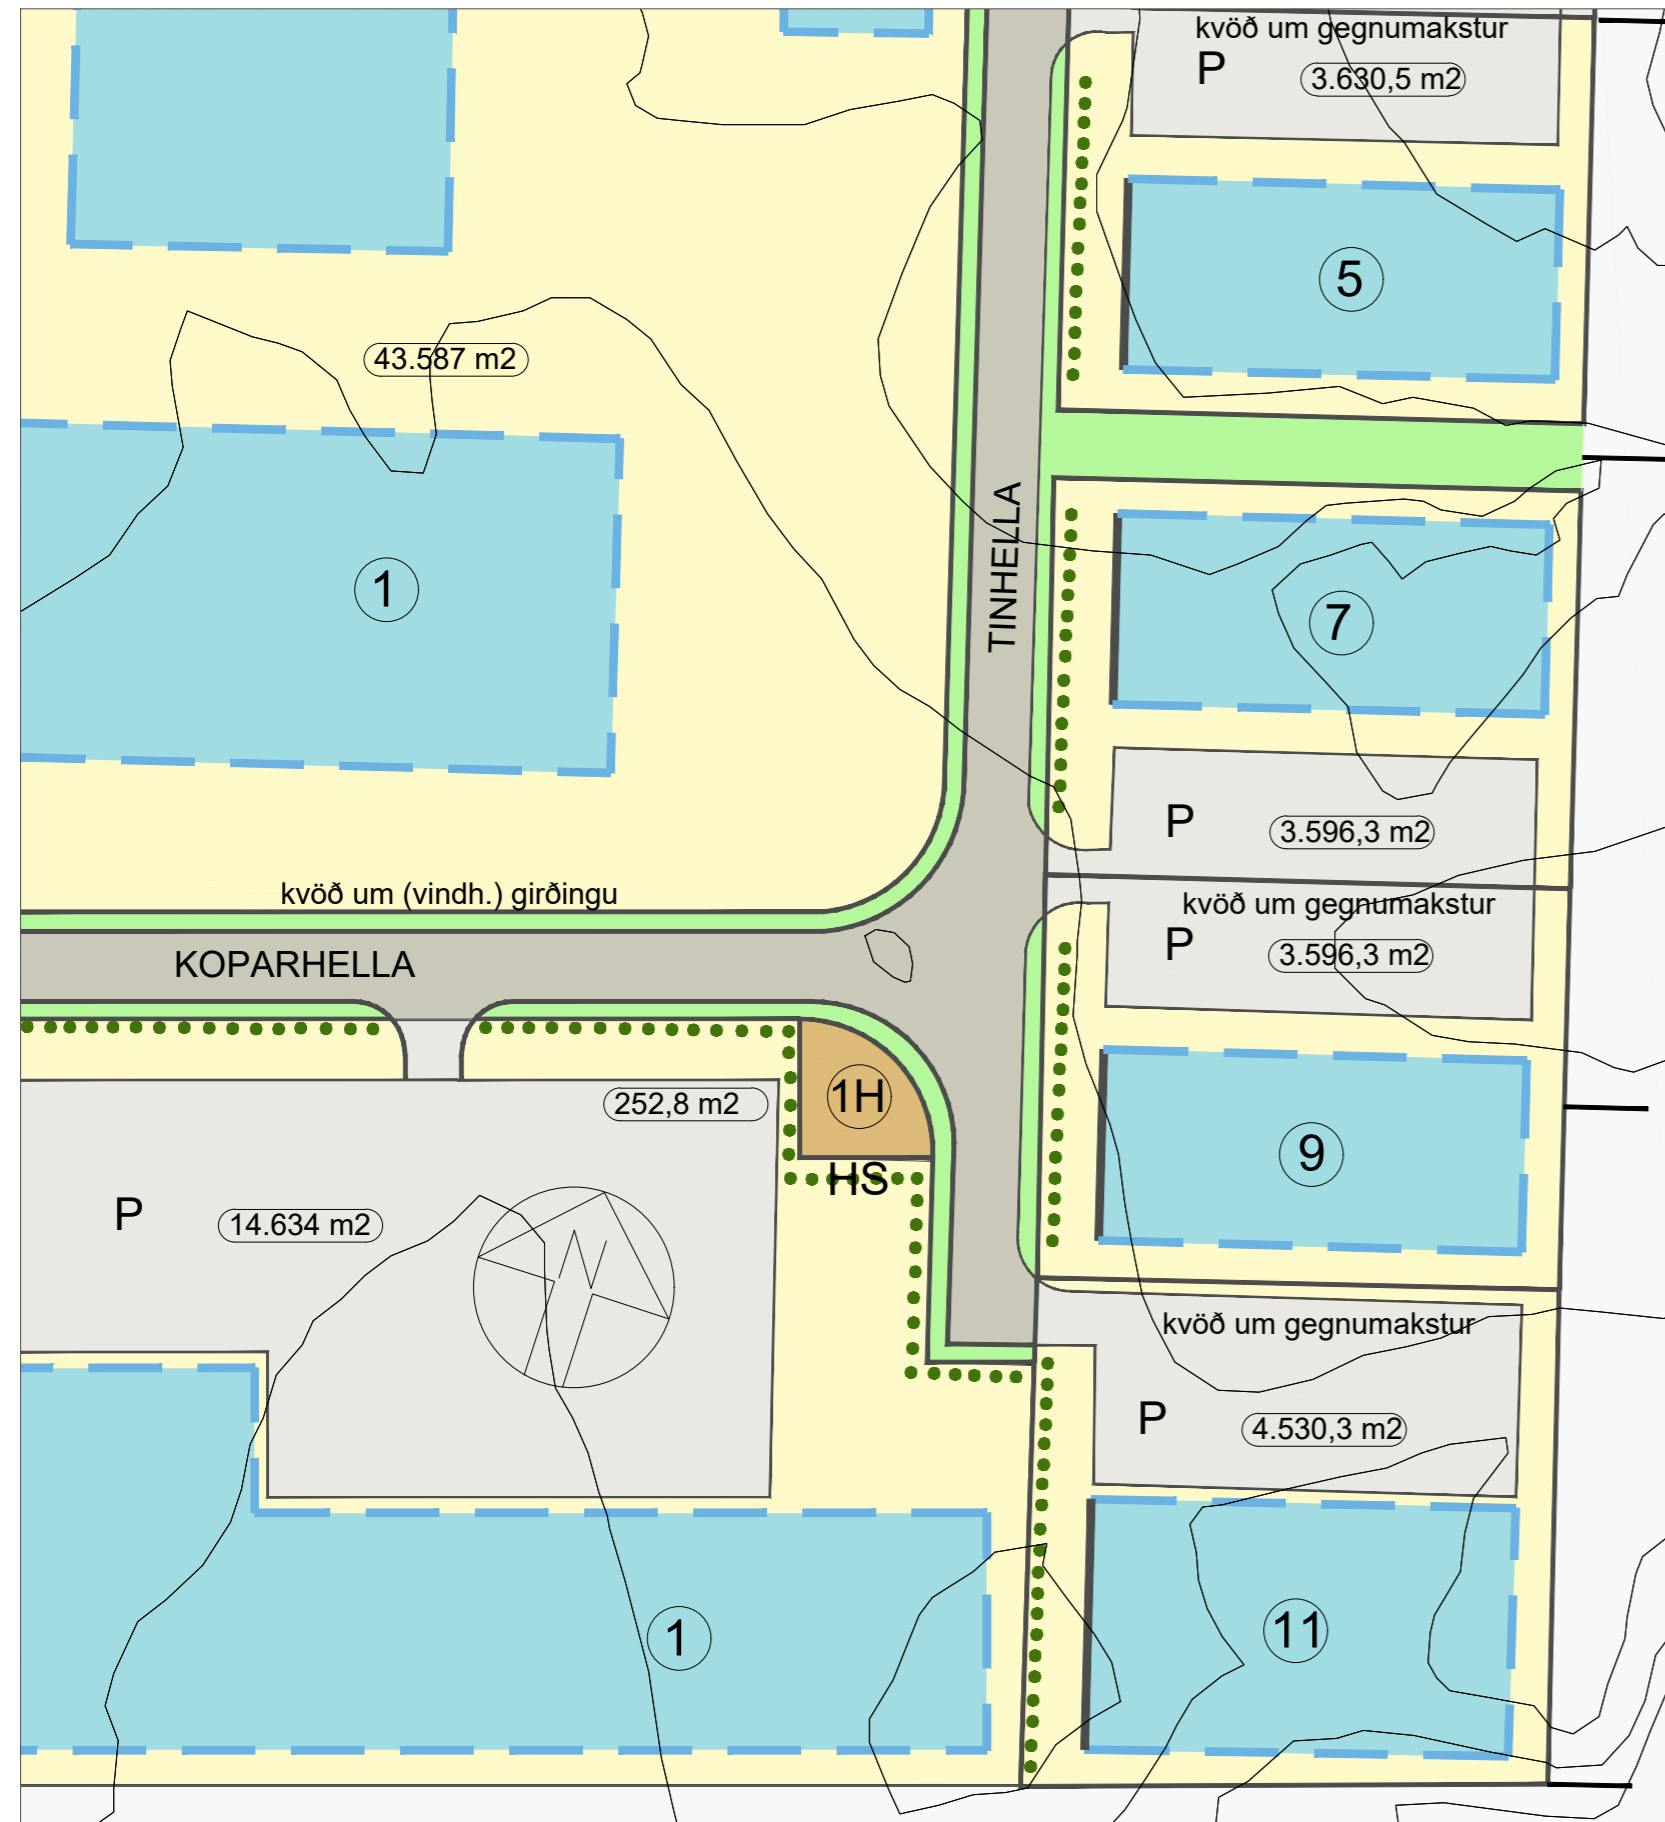

Fyrir breytingu - samþykkt 26 júní 2007

mkv. 1:1000

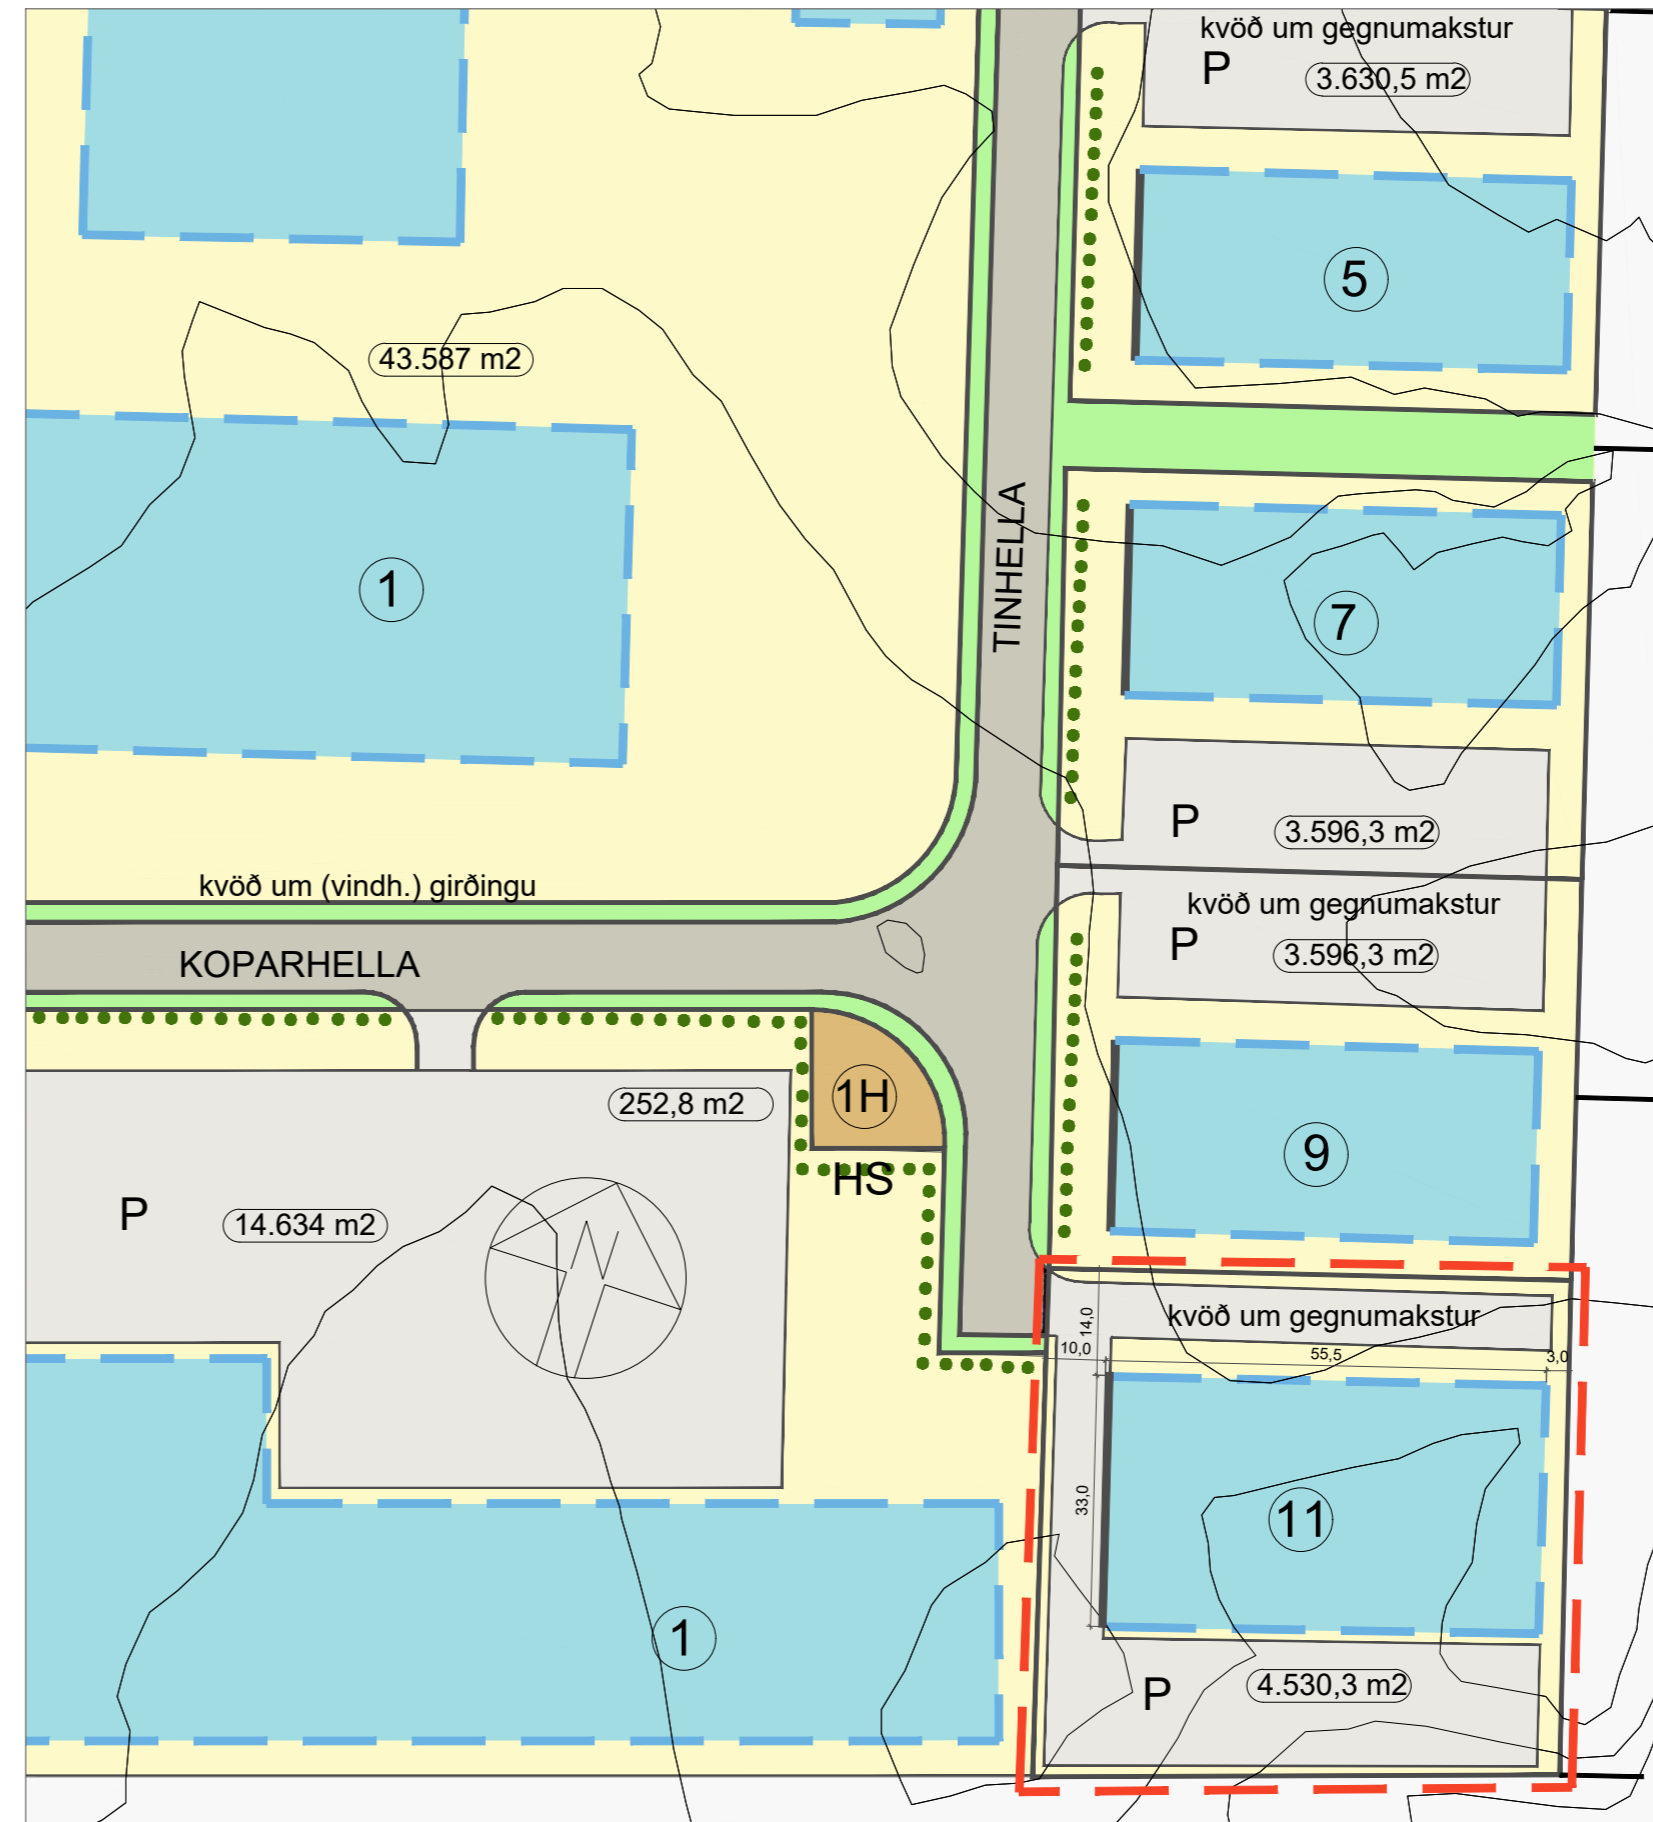

Eftir breytingu

mkv. 1:1000

SKÝRINGAR

- Mörk skipulagssvæðis
- Kvöð um gróður
- Lóð undir veitustofnanir
- Göngustígar
- Götur
- Bílastæði
- Lóðir
- Byggingarreitur
- Bundin byggingarlína
- Nr. lóða
- Stærð lóða

Deiliskipulagsbreyting þessi, sem fengið hefur meðferð í samræmi við ákvæði 1. mgr. 43. gr. skipulagslaga nr. 123/2010 var samþykkt í skipulags- og byggingarráði Hafnarfjarðar þann _____ 20__

f.h. skipulags- og byggingarráðs
og í bæjarstjórn Hafnarfjarðar þann _____ 20__

f.h. bæjarstjórnar
Tillagan var auglýst frá _____ 20__ með atugasemdarfesti til _____ 20__

Auglýsing um gildistöku breytingarinnar var birt í B-deild Stjórnartíðinda þann _____ 20__

GILDANDI SKILMÁLAR:

Gildandi deiliskipulag frá 26. júní 2007 ásamt gildandi skilmálum "KAPELLUHRAUN 1. ÁFANGI" með áorðnum breytingum.

BREYTING SKILMÁLA:

Byggingarreitur að TinHELLU 11 er færður til norðurs og bílastæði færast þá til suðurs.
Nýtingarhlutfall verður hækkað uppí 0,5
Að öðru leyti gilda eldri deiliskipulagsskilmálar.
Komi til færslu á götugögnum eða lögnum verði það á kostnað lóðarhafa.

KAPELLUHRAUN 1. ÁFANGI - BREYTING Á DEILISKIPULAGI	
ÁLFHELLA 11	
MKV 1:1000	
07.09.2022	
BLADASTÆRÐ A2	MÁLSNR.
K.J. ARK síf 650319-0360	
TEL:	897-0375
TEL:	899-3234
E-MAIL:	jon@kjhonnun.is kjartan@kjhonnun.is
HÖNNUN - SKIPULAG - RÁÐGJÖF	
KJARTAN RAFNSSON FÍLÍDSA	270365-3539
JÓN M. HALLDÓRSSON BYGGINGAFR.	091162-3509