



### FYRIR

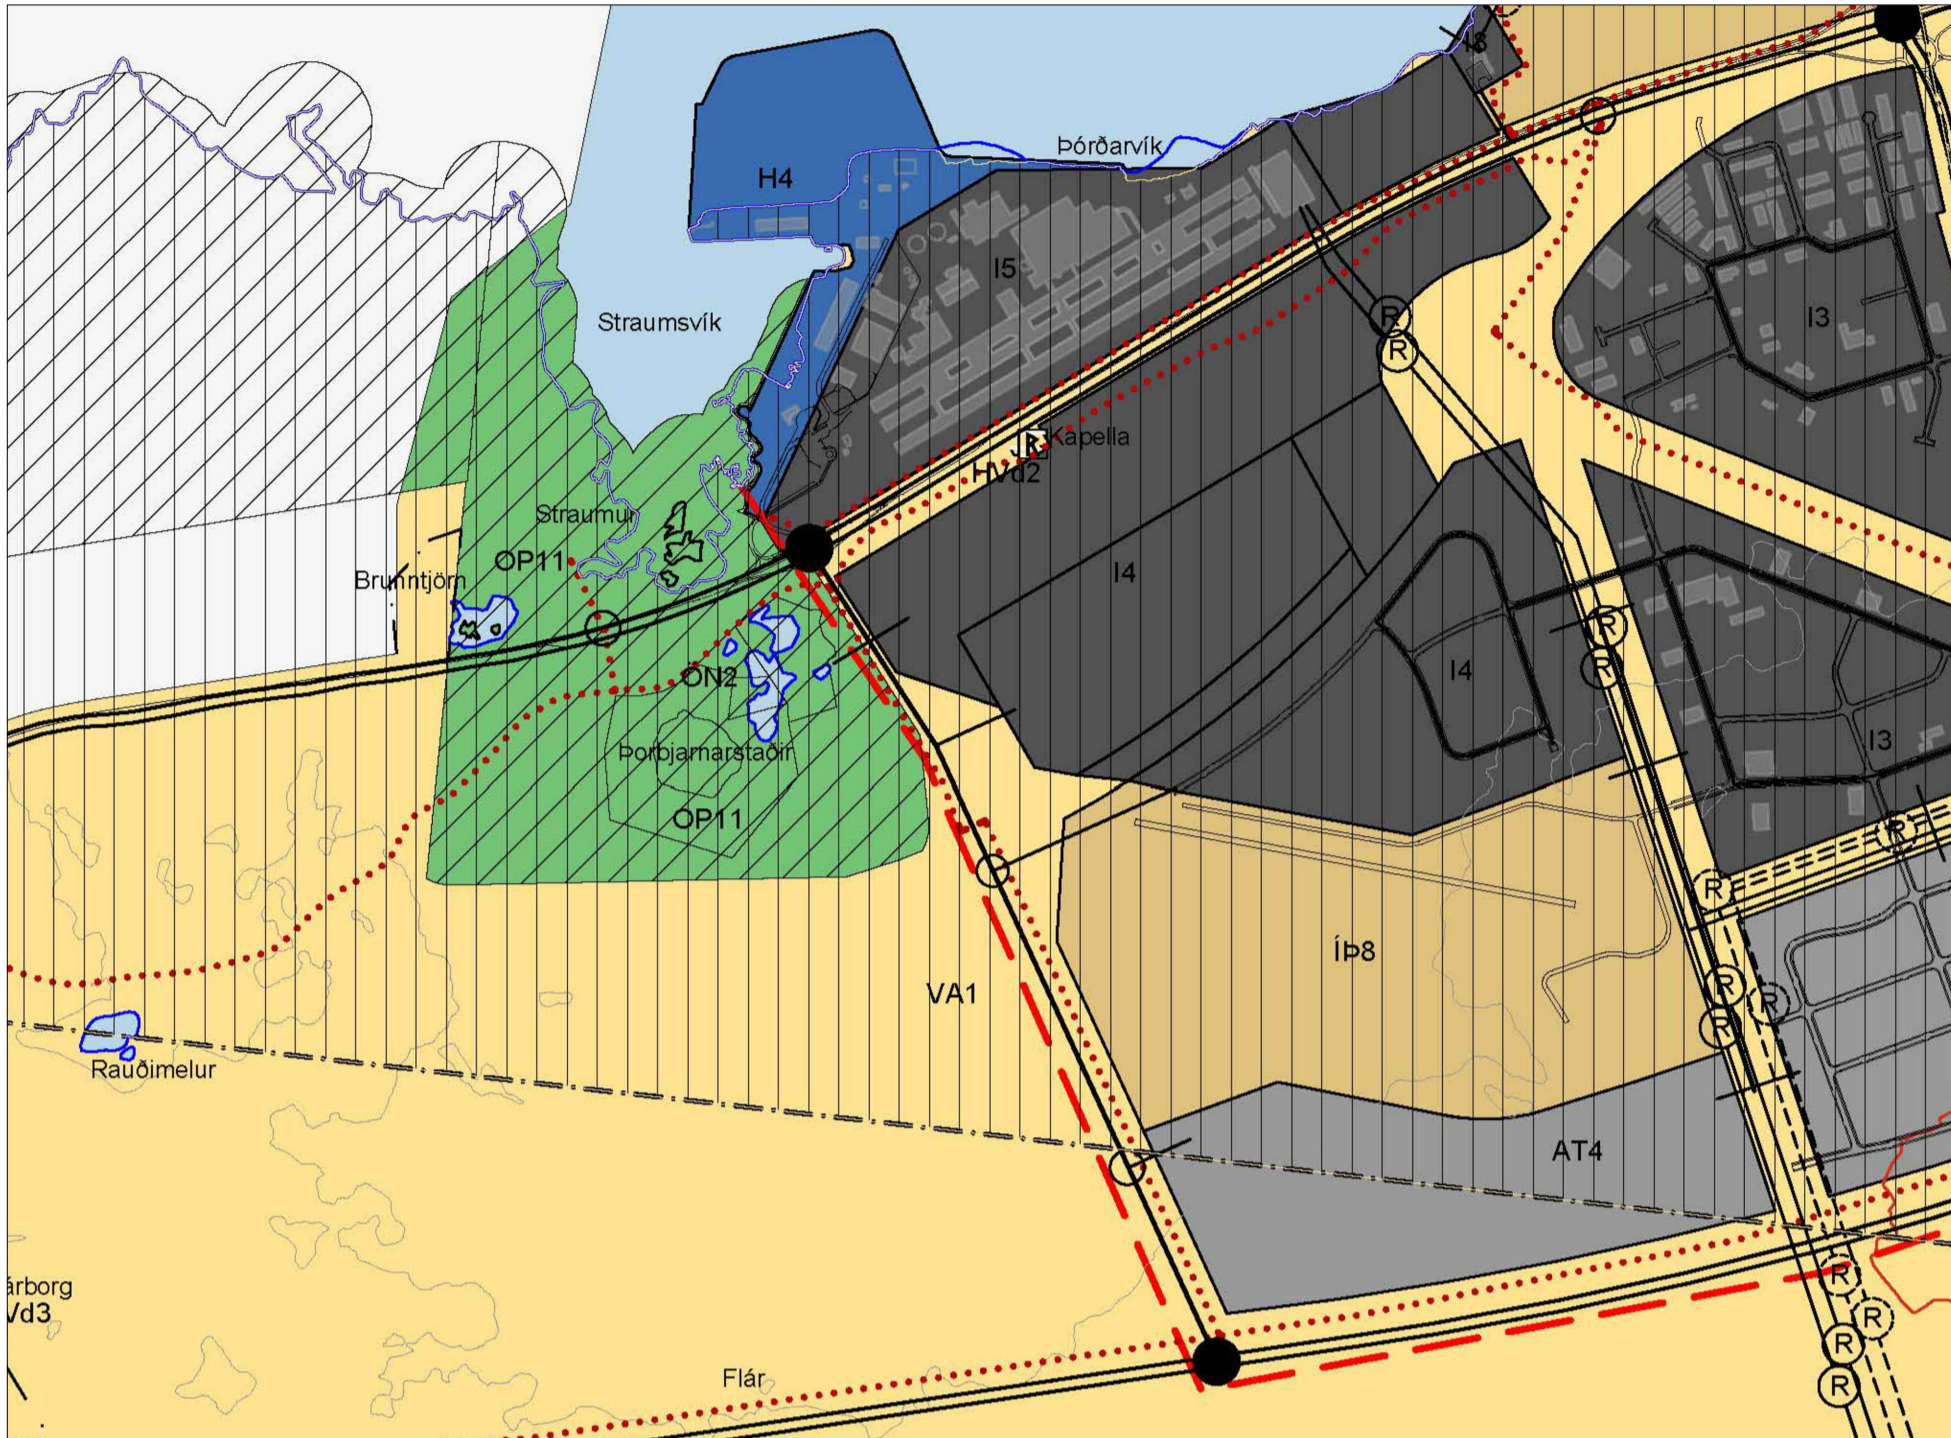

Aðalskipulag Hafnarfjarðar 2013-2025  
Staðfest af skipulagsstofnun 10.07. 2014

1:15.000

### EFTIR

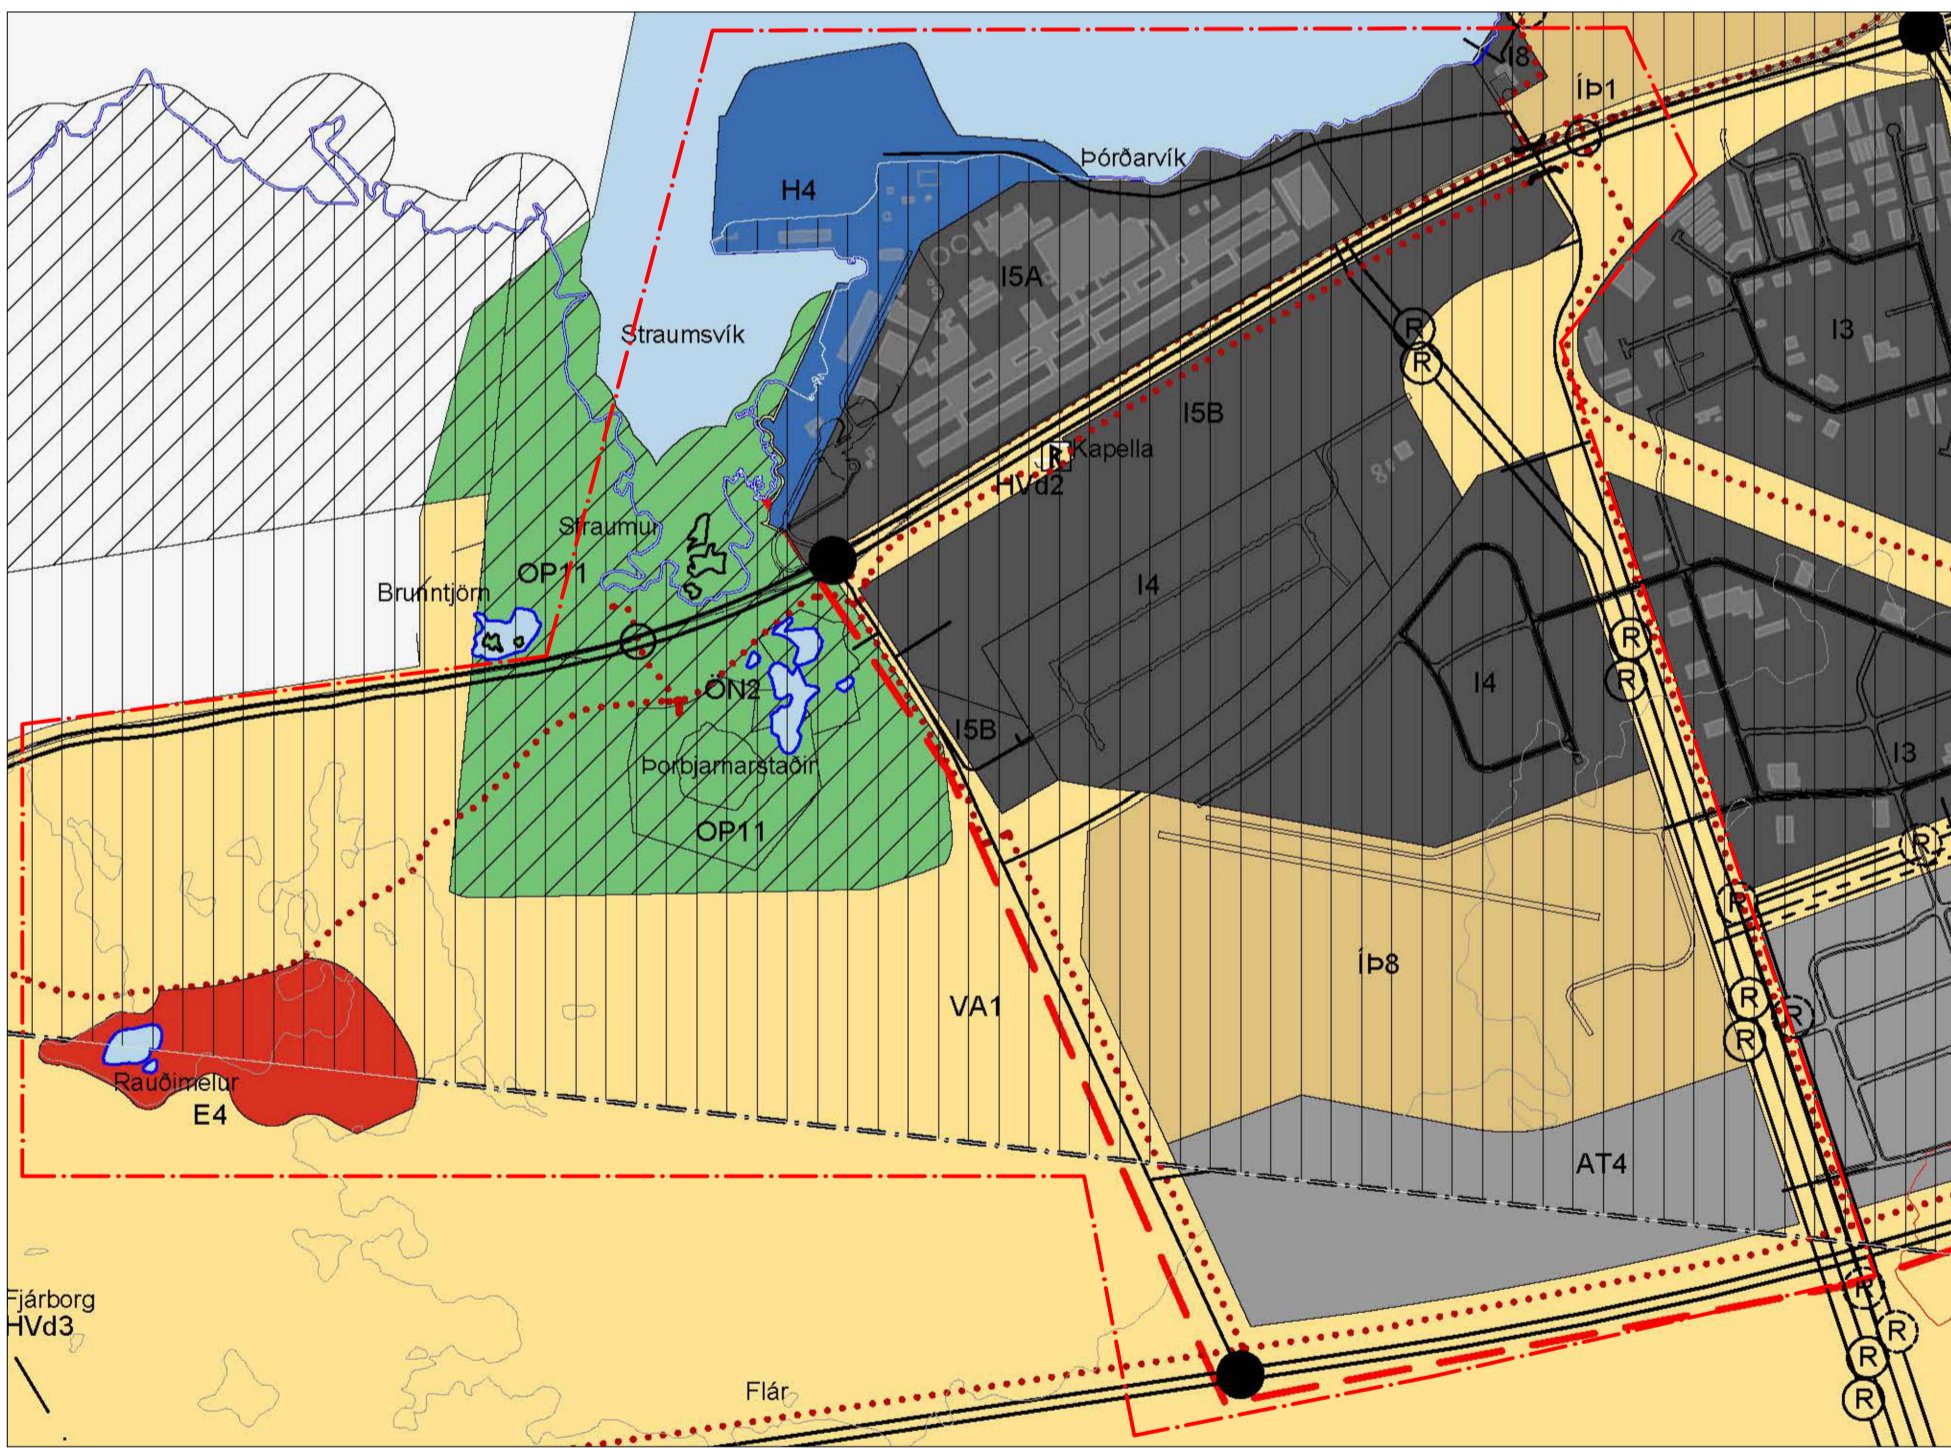

Breytt landnotkun — Mörk breytinga

1:15.000

Aðalskipulagsbreyting þessi var auglýst samkvæmt 1. mgr. 36. gr. skipulagslaga nr. 123/2010 og 5. gr. laga nr. 111/2021 um umhverfismat framkvæmda og áætlana

Tillagan var auglýst frá \_\_\_\_\_ 2023 til \_\_\_\_\_ 2023 og var samþykkt í bæjarstjórn Hafnarfjarðar

Þann: \_\_\_\_\_ 2023

Bæjarstjórnin í Hafnarfirði

Aðalskipulagsbreyting þessi var staðfest af skipulagsstofnun skv. 32. gr. skipulagslaga nr.123/2010.

Þann: \_\_\_\_\_ 2023.

Auglýsing um gildistöku breytingarinnar var birt í B-deild stjórnartíðinda þann: \_\_\_\_\_ 2023

### Skýringar:

M	Miðbær, miðsvæði
VP	Verstun- og þjónustusvæði
S	Samfélagsþjónusta
I	Iónaðarsvæði
AT	Athafnasvæði
IB	Íbúðarsvæði
H	Hafnarsvæði
F	Svæði fyrir fristundabyggð
K	Kirkjugarðar og grafreitir
E	Efnistöku- og efnislosunarsvæði
ÍB	Íþróttasvæði
ÓB	Óbyggð svæði
AF	Afbreytingar- og ferðamannasvæði
	Skipulagi frestað
SL	Skógræktar og landgræðslusvæði
OP	Opin svæði til sérstakra nota
V	Vötn, ár og sjór
VH	Veitur og helgunarsvæði
FS	Friðlýst svæði
ÖN	Önnur náttúruverndarsvæði
HV	Hverfisvernd (hvít yfirstríkun)
R	Friðlýstar fornminjar
VB	Vatnsblásvæði
VG	Vatnsvernd Grannsvæði (vatnsvernd II)
VF	Vatnsvernd Fjarsvæði (vatnsvernd III)
VA	Varúðarsvæði
VA	Varúðarsvæði
	Sveitarfélagsmörk
	Stofnbrautir
	Stofnbraut, jarðgöng
	Tengibrautir
	Safngötur, sýndar að hluta v/teninga
	Mislæg gatnamót
	Undirgöng / brú
	Undirgöng, akandi umferð
	Göngu- og hjólaleiðir
	Reiðleiðir
	Útivistarstigar
	Háspennulína
	Jarðstrengur
	Aðveituæð vatnsveitu
	Aðveituæð hitaveitu
	Frárennsli
	Varnargarðar
	Þéttbýlismörk
	Tengivirki
	Spennistöð

