

Bæjarstjórn Hafnarfjarðar hefur samþykkt breytingu á Aðalskipulagi Hafnarfjarðar 2013-2025 vegna uppbyggingar við Straumsvíkurhöfn.

Forsendur:

Forsendur breytinga er að unnið er að því að bæta hafnaraðstöðu í Straumsvíkurhöfn, bæta tengingar milli Straumsvíkurhafnar og iðnaðarsvæða sunnan Reykjanesbrautar og almenn tæta umferðaskipulag á Kapelluhrauni.

Breyting á hafnaraðstöðu og ný aðkoma:

Gerð er breyting á afmörkun Straumsvíkurhafnar (H4) sem stækkar úr 24ha í 25,1ha. Höfnin er stækkuð til að hægt sé að leggja nýjan tengiveg á landfyllingu að höfninni. Ný hafnartenging er afmörkuð á uppdrátt frá nýjum undirgöngum undir Reykjanesbraut að iðnaðarsvæði I5.

Umferðarskipulag:

Ný undirgöng eru afmörkuð undir Reykjanesbraut sem tengja saman svæði norðan og sunnan Reykjanesbrautar. Ný tengibraut er afmörkuð milli iðnaðarsvæða I3 og I4. Tengibrautin tengist norðursvæði um undirgöng undir Reykjanesbraut og tengist

hringtorgi við Krýsvíkurgatnamót. Samhliða er gerð breyting á fyrirkomulagi göngu- og hjólastíga. Þá er gerð breyting á legu vega umhverfis iðnaðarsvæði I4, þar sem vegum er hnikað til.

Iðnaðarsvæði við Kapelluhraun (I4):

Gerð er litiðhátar stækkun á iðnaðarsvæði I4. Svæðið sem var áður 72,7ha verður nú 75,7. Gerð er breyting á skilmálum þar sem nú er heimilt að bora á svæðinu.

Efnistökusvæði:

Rauðamelsnáma sem er opin náma er afmörkuð á aðalskipulagi. Náman er 15,7ha að stærð.

Leiðrétting á afmörkun iðnaðarsvæðis (I5):

Gerð er leiðrétting á afmörkun iðnaðarsvæðis álversins í Straumsvík (I5) þar sem með nýjum flæðigrýfjum hefur land stækka. Svæðið var áður 83,4ha er nú 83,9ha.

Náner er fjallað um fyrirkomulag, skilmála og umhverfisáhrif í greinargerð aðalskipulags.

Breyting verður á 3 landnýtingartölum:

TAFLA 7. BLS. 50

Merking	Heiti	Stærð ha	Lýsing
I1	Fjarpalraum Skólurraum	14	Fullbyggt
I2	Hvaleyraholt	13	Fullbyggt
I3	Helluhraun	135	Blönduð iðnaðarstarfsemi. H3 óbyggt, Flatlent helluhraun.
I4	Kapelluhraun	75,7	Þyngrt iðnaðarstarfsemi. K1 litið byggt, K2 óbyggt
I5	Álverð í Straumsvík	83,9	Þung mengi iðnaðarstarfsemi. Óvist um stæðun.
I6	Borteigur Hveradal Krýsvík	1	Rannsóknarleyfi ligur fyrir.
I7	Reykjavíkuvogur 46-48	1	Hvatur
I8	Skólpláststöðvar	2	Hrammavegi v. Straumsvík og við Norðurbakka
I9	Tengivirkir	7	Hrammvegur, Harmanes og Öldugata
Heildarstærð		332,6	

Tafla 7. Yfirlit yfir iðnaðarsvæði

TAFLA 8. BLS. 52

Merking	Heiti	Stærð ha	Lýsing
H1	Suðurböfn	41,4	Aðal flutnings- og fiskiloðni Hafnarfjarðar minnkar.
H3	Norðurbakki	0,2	Rönd hafnarbakka fyrir minni skip og báta
H4	Straumsvíkurhöfn	25,1	
H6	Hafnarhöfn	0,7	Ný smástaðhöfn fellur út - Hafnarsvæði voru 83ha
Heildarstærð		67,4	


Tafla 8. Yfirlit yfir hafnarsvæði.

TAFLA 9. BLS. 54


Merking	Heiti	Stærð ha	Lýsing
E1	Undirlöðunama	43	Vinnsla
E2	Kapelluhraun	2	Sæði Skógrættar. Vinnsla
E3	Öbrimishólar	8	Vinnsla að mestu hætt
E4	Rauðamelsnáma	15,7	
Heildarstærð		68,7	

Tafla 9. Yfirlit yfir efnistöku- og efnislosunarsvæði.

FYRIR

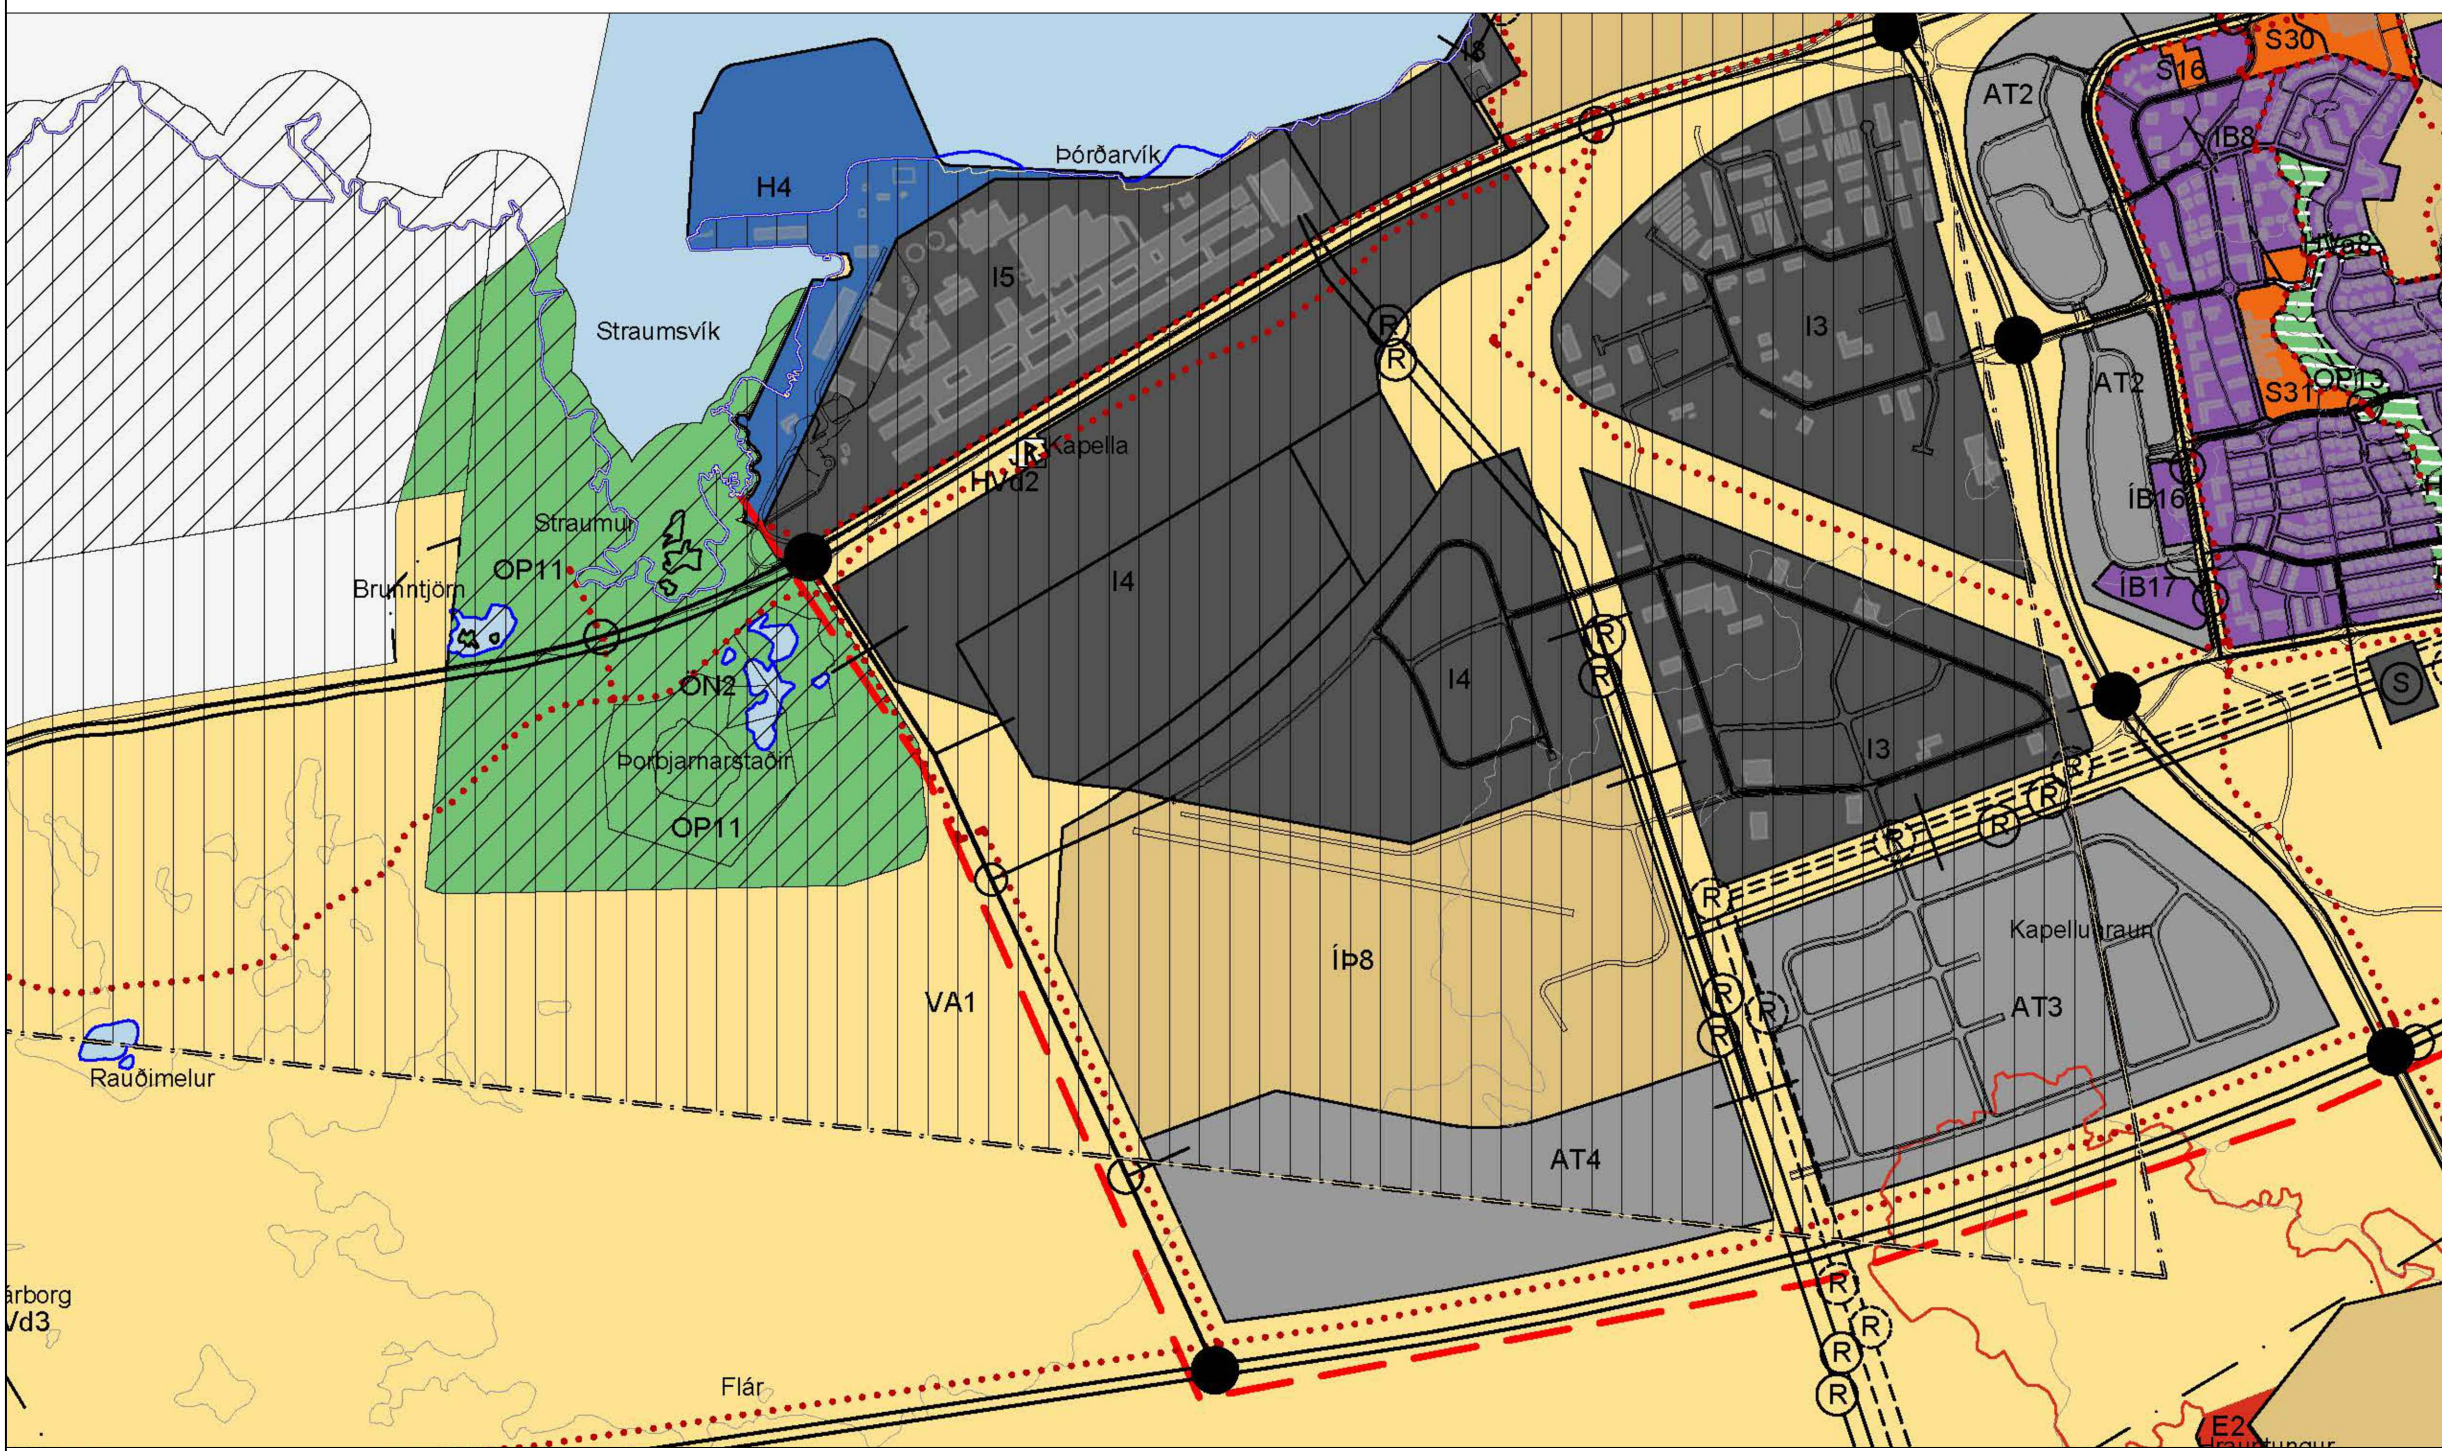

Aðalskipulag Hafnarfjarðar 2013-2025
Stærð 1:15.000
Stærð í skipulagsstofnun 10.07. 2014

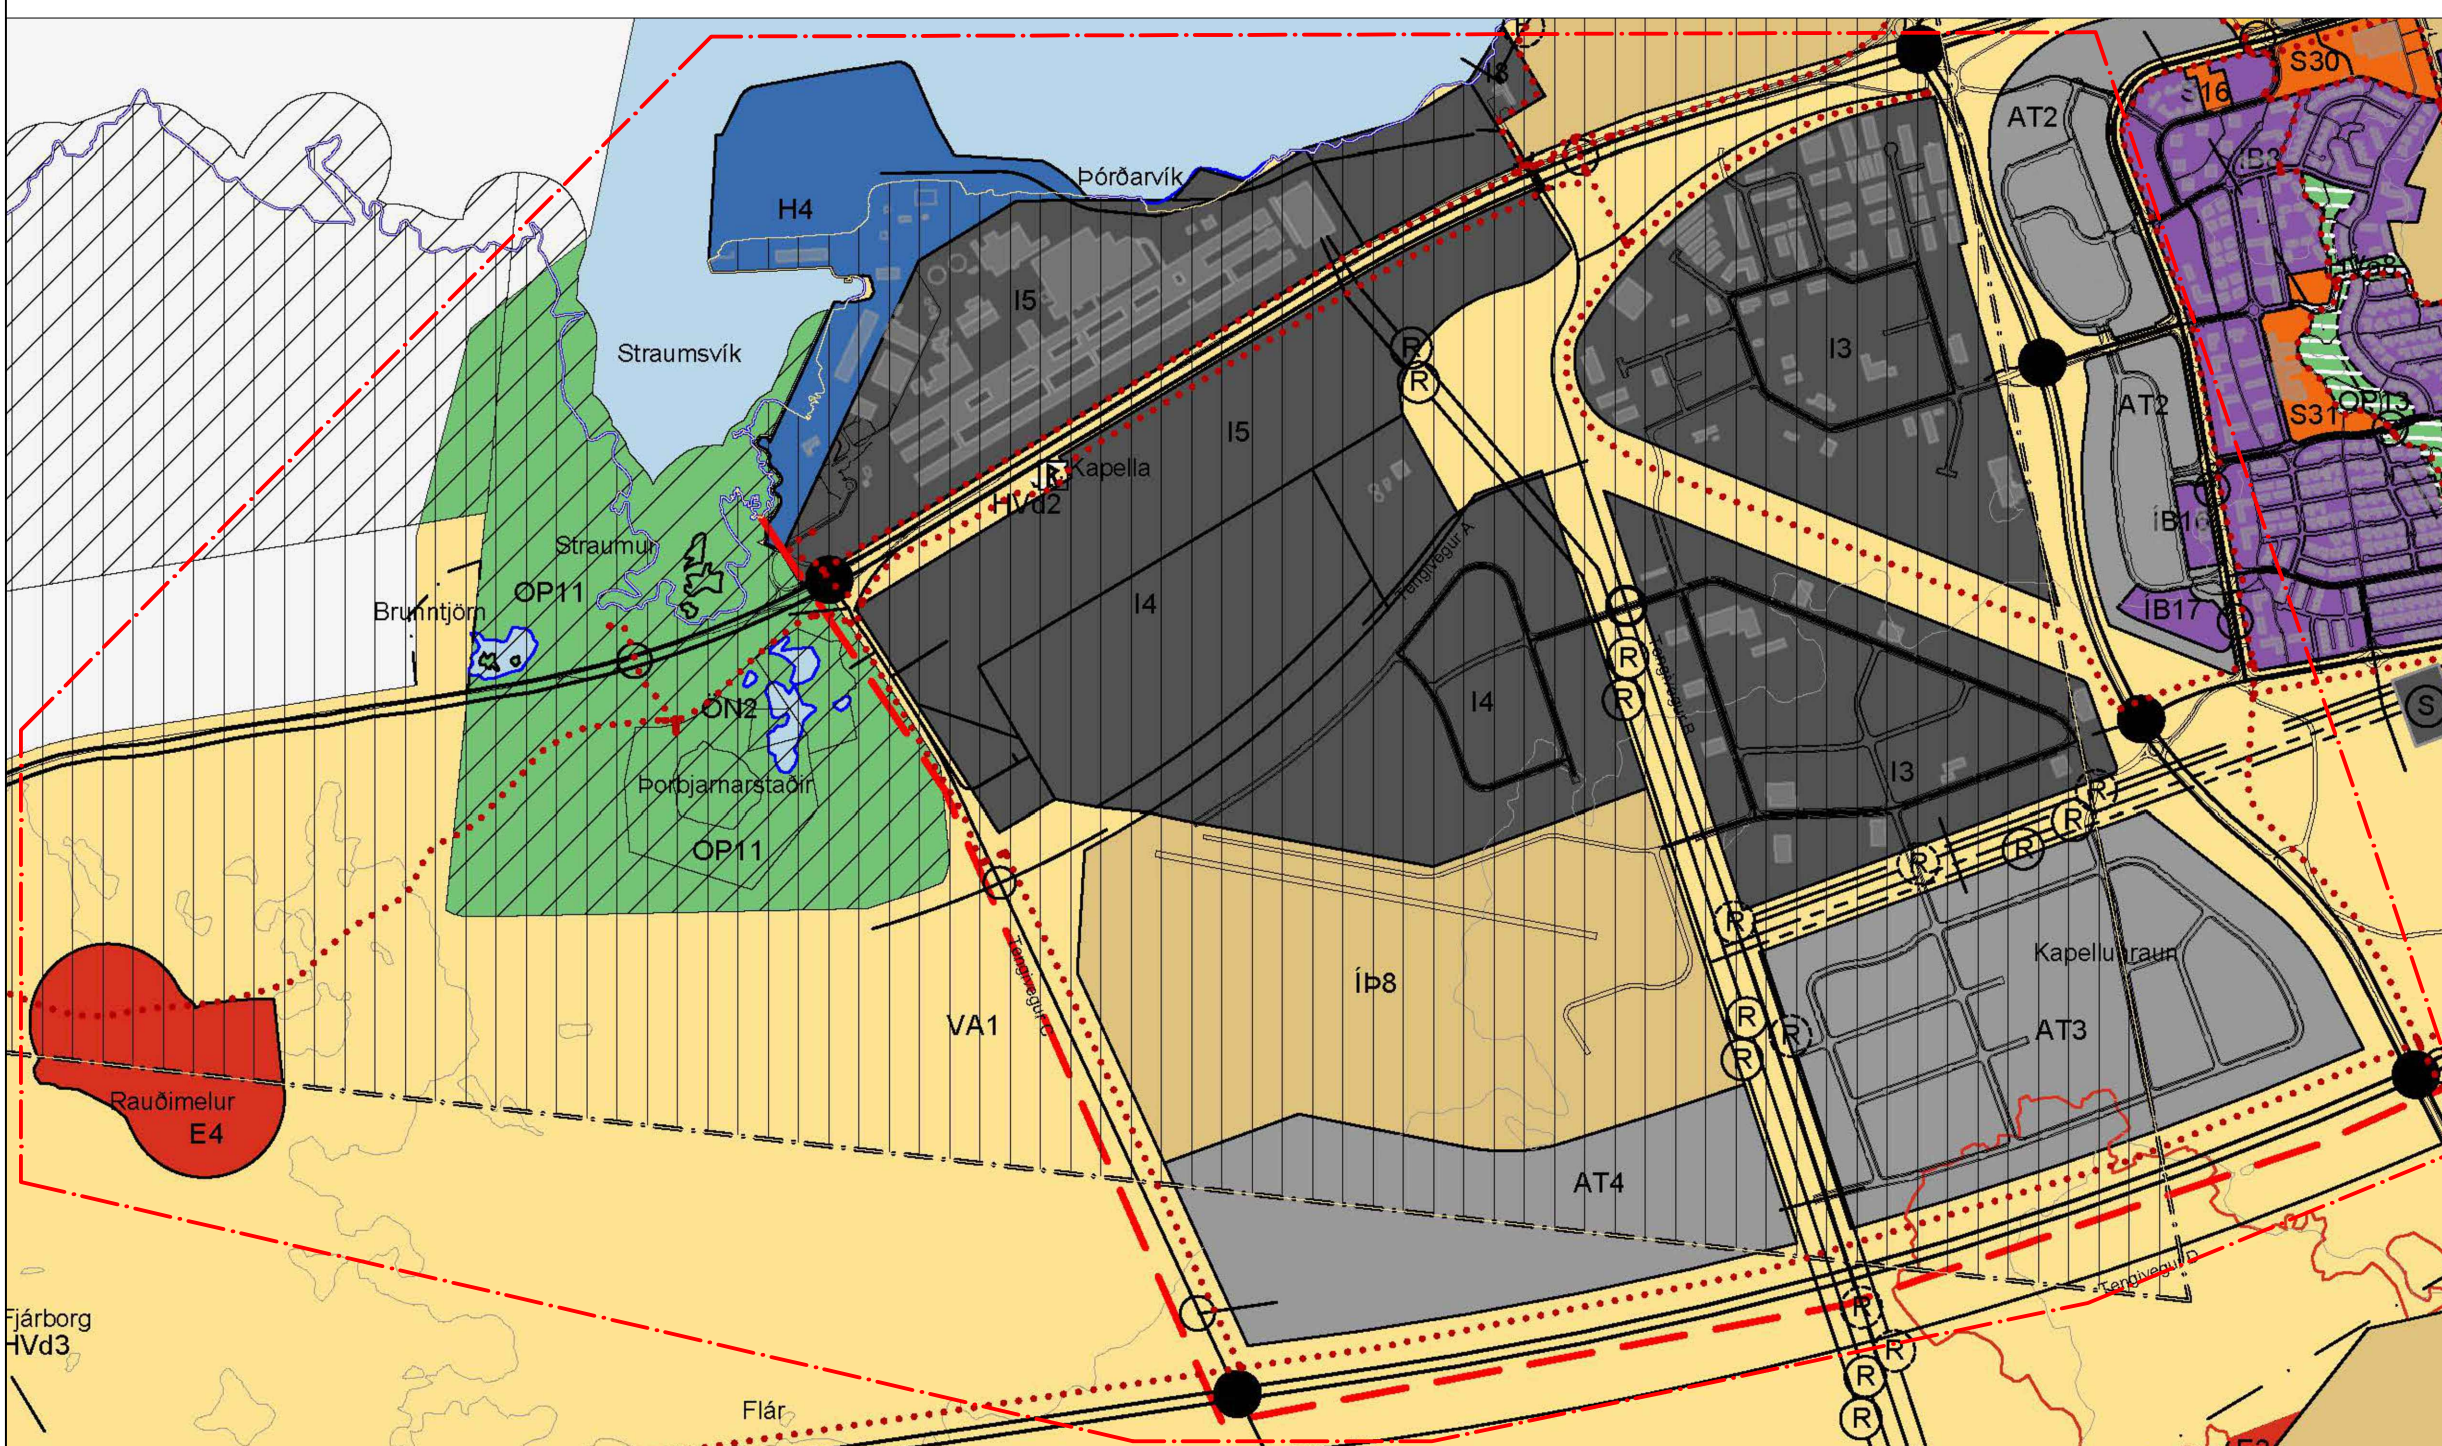

Breytt landnotkun — Mörk breytinga

SAMÞYKKTIR

Aðalskipulagsbreyting þessi var auglýst samkvæmt 1. mgr. 36. gr. skipulagslaga nr. 123/2010

Tillagan var auglýst frá _____ 2023 til _____ 2023 og var samþykkt í bæjarstjórn Hafnarfjarðar

Þann: _____ 2023

Bæjarstjórnin í Hafnarfirði

Aðalskipulagsbreyting þessi var staðfest af skipulagsstofnun skv. 32. gr. skipulagslaga nr. 123/2010.

Þann: _____ 2023.

Auglýsing um gildistöku breytingarinnar var birt í B-deild stjórnartíðinda þann: _____ 2023

Skýringar:

- M Miðbær, miðsvæði
- VP Verslunar- og þjónustusvæði
- S Samfélagsþjónusta
- I Iðnaðarsvæði
- AT Athafnasvæði
- IB Íbúðarsvæði
- H Hafnarsvæði
- F Svæði fyrir frístundabyggð
- K Kirkjugarðar og grafreitir
- E Efnistöku- og efnislosunarsvæði
- IB Íþróttasvæði
- OB Öbyggð svæði
- AF Afþreyingar- og ferðamannasvæði
- Skipulagi frestað
- SL Skógræktar og landgræðslusvæði
- OP Opin svæði til sérstakra nota
- V Vötn, ár og sjór
- VH Veitur og helgunarsvæði
- FS Frílýst svæði
- OM Önnur náttúruverndarsvæði
- HV Hverfisvernd (hvít yfirstríkun)
- R Frílýstar formínjar
- VB Vatnsblásvæði
- VCG Vatnsvernd Grannsvæði (vatnsvernd II)
- VF Vatnsvernd Fjarsvæði (vatnsvernd III)
- VA Varúðarsvæði
- Svæði takmarkaðrar ábyrgðar, greinargerð 2.2.6 ltr
- Sveitarfélagsmörk
- Stofnbrautir
- Stofnbraut, jarðgöng
- Tengibrautir
- Safngötur, sýndar að hluta vtenginga
- Mislæg gatnamót
- Undirgöng / brú
- Göngu- og hjólaleiðir
- Reiðleiðir
- Útivistarstigir
- Háspennulína
- Jarðstrengur
- Aðveituaeð vatnsveitu
- Aðveituaeð hitaveitu
- Frárennsli
- Varnargarðar
- Þéttbýlismörk
- Tengivirkir
- Spennistöð

