

Bæjarstjórn Hafnarfjarðar hefur samþykkt breytingu á Aðalskipulagi Hafnarfjarðar 2013-2025 vegna uppbyggingar við Straumsvíkurbönd.

Forsendur:
Forsendur breytinga er að unnið er að því að bæta hafnaraðstöðu í Straumsvíkurbönd, bæta tengingar milli Straumsvíkurhafnar og iðnaðarsvæða sunnan Reykjanessbrautar og almennt bæta umferðaskipulag á Kapelluhrauni.

Breyting á hafnaraðstöðu og ný aðkoma:
Gerð er breyting á afmörkun Straumsvíkurhafnar (H4) sem stækkar úr 24ha í 25,2ha. Höfnin er stækkuð til að hægt sé að leggja nýjan tengiveg á landfyllingu að höfninni. Ný hafnartenging er afmörkuð á uppdrátt frá nýjum undirgöngum undir Reykjanessbraut að iðnaðarsvæði I5B. Nánar er fjallað um breytingar á skilmálum hafnarsvæðis (H4) í 2. kafla í greinargerðu aðalskipulagsbreytingar.

Umferðarskipulag:
Ný undirgöng eru afmörkuð undir Reykjanessbraut sem tengja saman svæði norðan og sunnan Reykjanessbrautar. Ný tengibraut er afmörkuð milli

iðnaðarsvæða I3 og I4. Tengibrautin tengist norðursvæði um undirgöng undir Reykjanessbraut. Samhlíða er gerð breyting á fyrirkomulagi göngu- og hjólastíga. Nánar er fjallað um breytingu á umferðarskipulagi í 3. kafla greinargerðar aðalskipulagsbreytingar.

Iðnaðarsvæði:
Iðnaðarsvæði I5 er skipt upp í iðnaðarsvæði I5A og I5B. Skilmálar I5A haldast óbreyttir frá I5. Nýir skilmálar gilda um I5B. Gerð er leiðrétting á afmörkun I5A þar sem iðnaðarsvæði er afmákað út fyrir flæðigrýfjur og stækkar um 0,8ha. Iðnaðarsvæði I5B er stækkað um 2,9ha. Nánar er fjallað um skilmála iðnaðarsvæða í 4. kafla greinargerðar aðalskipulagsbreytingar.

Efnistökusvæði:
Rauðamelsnáma sem er opin náma er afmörkuð á aðalskipulagi. Náman er 15,7ha að stærð. Nánar er fjallað um skilmála efnistökusvæðis (E4) í 5. kafla greinargerðar aðalskipulagsbreytingar.

Fjallað er með nánari hætti um forsendur, skilmála og umhverfisáhrif í greinargerðu aðalskipulagsbreytingar.

Breyting á landnýtingarflokkum:
Breytingar á landnýtingarflokkum samfara þessari breytingu varða eftirfarandi tölur.

TAFLA 7 Bls. 50

| Merking | Heiti | Stærð ha | Lýsing |
|---------|-----------------------------|----------|---|
| I1 | Fjarðahraun Skútahraun | 14 | Fullbyggt |
| I2 | Hvaleyrafholt | 13 | Fullbyggt |
| I3 | Hellnahraun | 95 | Blönduð iðnaðarstarfsemi. H3 óbyggt, Flatlent helluhraun. |
| I4 | Kapelluhraun | 73 | Þyngri iðnaðarstarfsemi. K1 lituð byggt, K2 óbyggt |
| I5 | Álverið í Straumsvík | 83,4 | Pung mengandi iðnaðarstarfsemi. Óvist um stækkun. |
| I6 | Borteigur Hveradal Krýsuvík | 1 | Rannsóknarleyfi liggur fyrir. |
| I7 | Reykjavíkurvegur 46-48 | 1 | Hvalur |
| I8 | Skolpælustöðvar | 2 | Hraunavegi v. Straumsvík og við Norðurbakka |
| I9 | Tengivirkí | 7 | Hrauntungur, Hamanes og Öldugata |
| | | 289,4 | |

Tafla 7. Yfirlit yfir iðnaðarsvæði (bls 50)

| Merking | Heiti | Stærð ha | Lýsing |
|---------|-----------------------------|----------|---|
| I1 | Fjarðahraun Skútahraun | 14 | Fullbyggt |
| I2 | Hvaleyrafholt | 13 | Fullbyggt |
| I3 | Hellnahraun | 95 | Blönduð iðnaðarstarfsemi. H3 óbyggt, Flatlent helluhraun. |
| I4 | Kapelluhraun | 73 | Þyngri iðnaðarstarfsemi. K1 lituð byggt, K2 óbyggt |
| I5A | Álverið í Straumsvík | 46,4 | Pung mengandi iðnaðarstarfsemi. Atvinnustarfsemi í flokki B3 |
| I5B | Norður-Kapelluhraun | 40,8 | Atvinnustarfsemi í flokki B2 og B3. Heimild fyrir punga og mengandi iðnaðarstarfsemi. Logð er áhersla á góða og hreinlega ásýnd |
| I6 | Borteigur Hveradal Krýsuvík | 1 | Rannsóknarleyfi liggur fyrir. |
| I7 | Reykjavíkurvegur 46-48 | 1 | Hvalur |
| I8 | Skolpælustöðvar | 2 | Hraunavegi v. Straumsvík og við Norðurbakka |
| I9 | Tengivirkí | 7 | Hrauntungur, Hamanes og Öldugata |
| | | 293,2 | |

Tafla 7. Yfirlit yfir iðnaðarsvæði (bls 50)

TAFLA 8 Bls. 52

| Merking | Heiti | Stærð ha | Lýsing |
|---------|---------------------|-------------|---|
| H1 | Suðurböfn | 41,4 | Aðal flutninga- og fiskihöfn Hafnarfjarðar minnkar. |
| H3 | Norðurbakki | 0,2 | Rönd hafnarbakka fyrir minni skip og báta |
| H4 | Straumsvíkurböfn | 24 | |
| H6 | Hamarshöfn | 1 | ný smábátahöfn og 5m strandlína M5 |
| | Heildarstærð | 66,6 | Flensborgarhöfn fellur út - hafnarsvæði vöru 83ha |

Tafla 8. Yfirlit yfir hafnarsvæði. (Bls 52)

| Merking | Heiti | Stærð ha | Lýsing |
|---------|---------------------|-------------|---|
| H1 | Suðurböfn | 41,4 | Aðal flutninga- og fiskihöfn Hafnarfjarðar minnkar. |
| H3 | Norðurbakki | 0,2 | Rönd hafnarbakka fyrir minni skip og báta |
| H4 | Straumsvíkurböfn | 25,2 | Almenn höfn sem sinnir þörfum álversins og fyrirtækjum í nágrenni hafnarinnar. Á svæðinu eru iðnaðarlóðir fyrir fjölbreytta iðnaðarstarfsemi sem samræmist þeirri starfsemi sem fyrir er á svæðinu. |
| H6 | Hamarshöfn | 0,7 | ný smábátahöfn og 5m strandlína M5 |
| | Heildarstærð | 67,5 | Flensborgarhöfn fellur út - hafnarsvæði vöru 83ha |

Tafla 8. Yfirlit yfir hafnarsvæði. (Bls 52)

TAFLA 9. BLS. 54


| Merking | Heiti | Stærð ha | Lýsing |
|---------|---------------------|-----------|---------------------------|
| E1 | Undirhlíðanáma | 43 | Vinnsla |
| E2 | Kapelluhraun | 2 | Dbæði Skógræktar. Vinnsla |
| E3 | Öbrinnishólar | 8 | Vinnslu að mestu hætt |
| | Heildarstærð | 53 | |

Tafla 9. Yfirlit yfir efnistöku- og efnislosunarsvæði.

| Merking | Heiti | Stærð ha | Lýsing |
|---------|---------------------|-------------|--|
| E1 | Undirhlíðanáma | 43 | Vinnsla |
| E2 | Kapelluhraun | 2 | Dbæði Skógræktar. Vinnsla |
| E3 | Öbrinnishólar | 8 | Vinnslu að mestu hætt |
| E4 | Rauðamelsnáma | 15,6 | Vinnsla. Stórgryti og minna fylliefni. Efnistaka 180.000m ³ |
| | Heildarstærð | 68,6 | |

Tafla 9. Yfirlit yfir efnistöku- og efnislosunarsvæði.


FYRIR

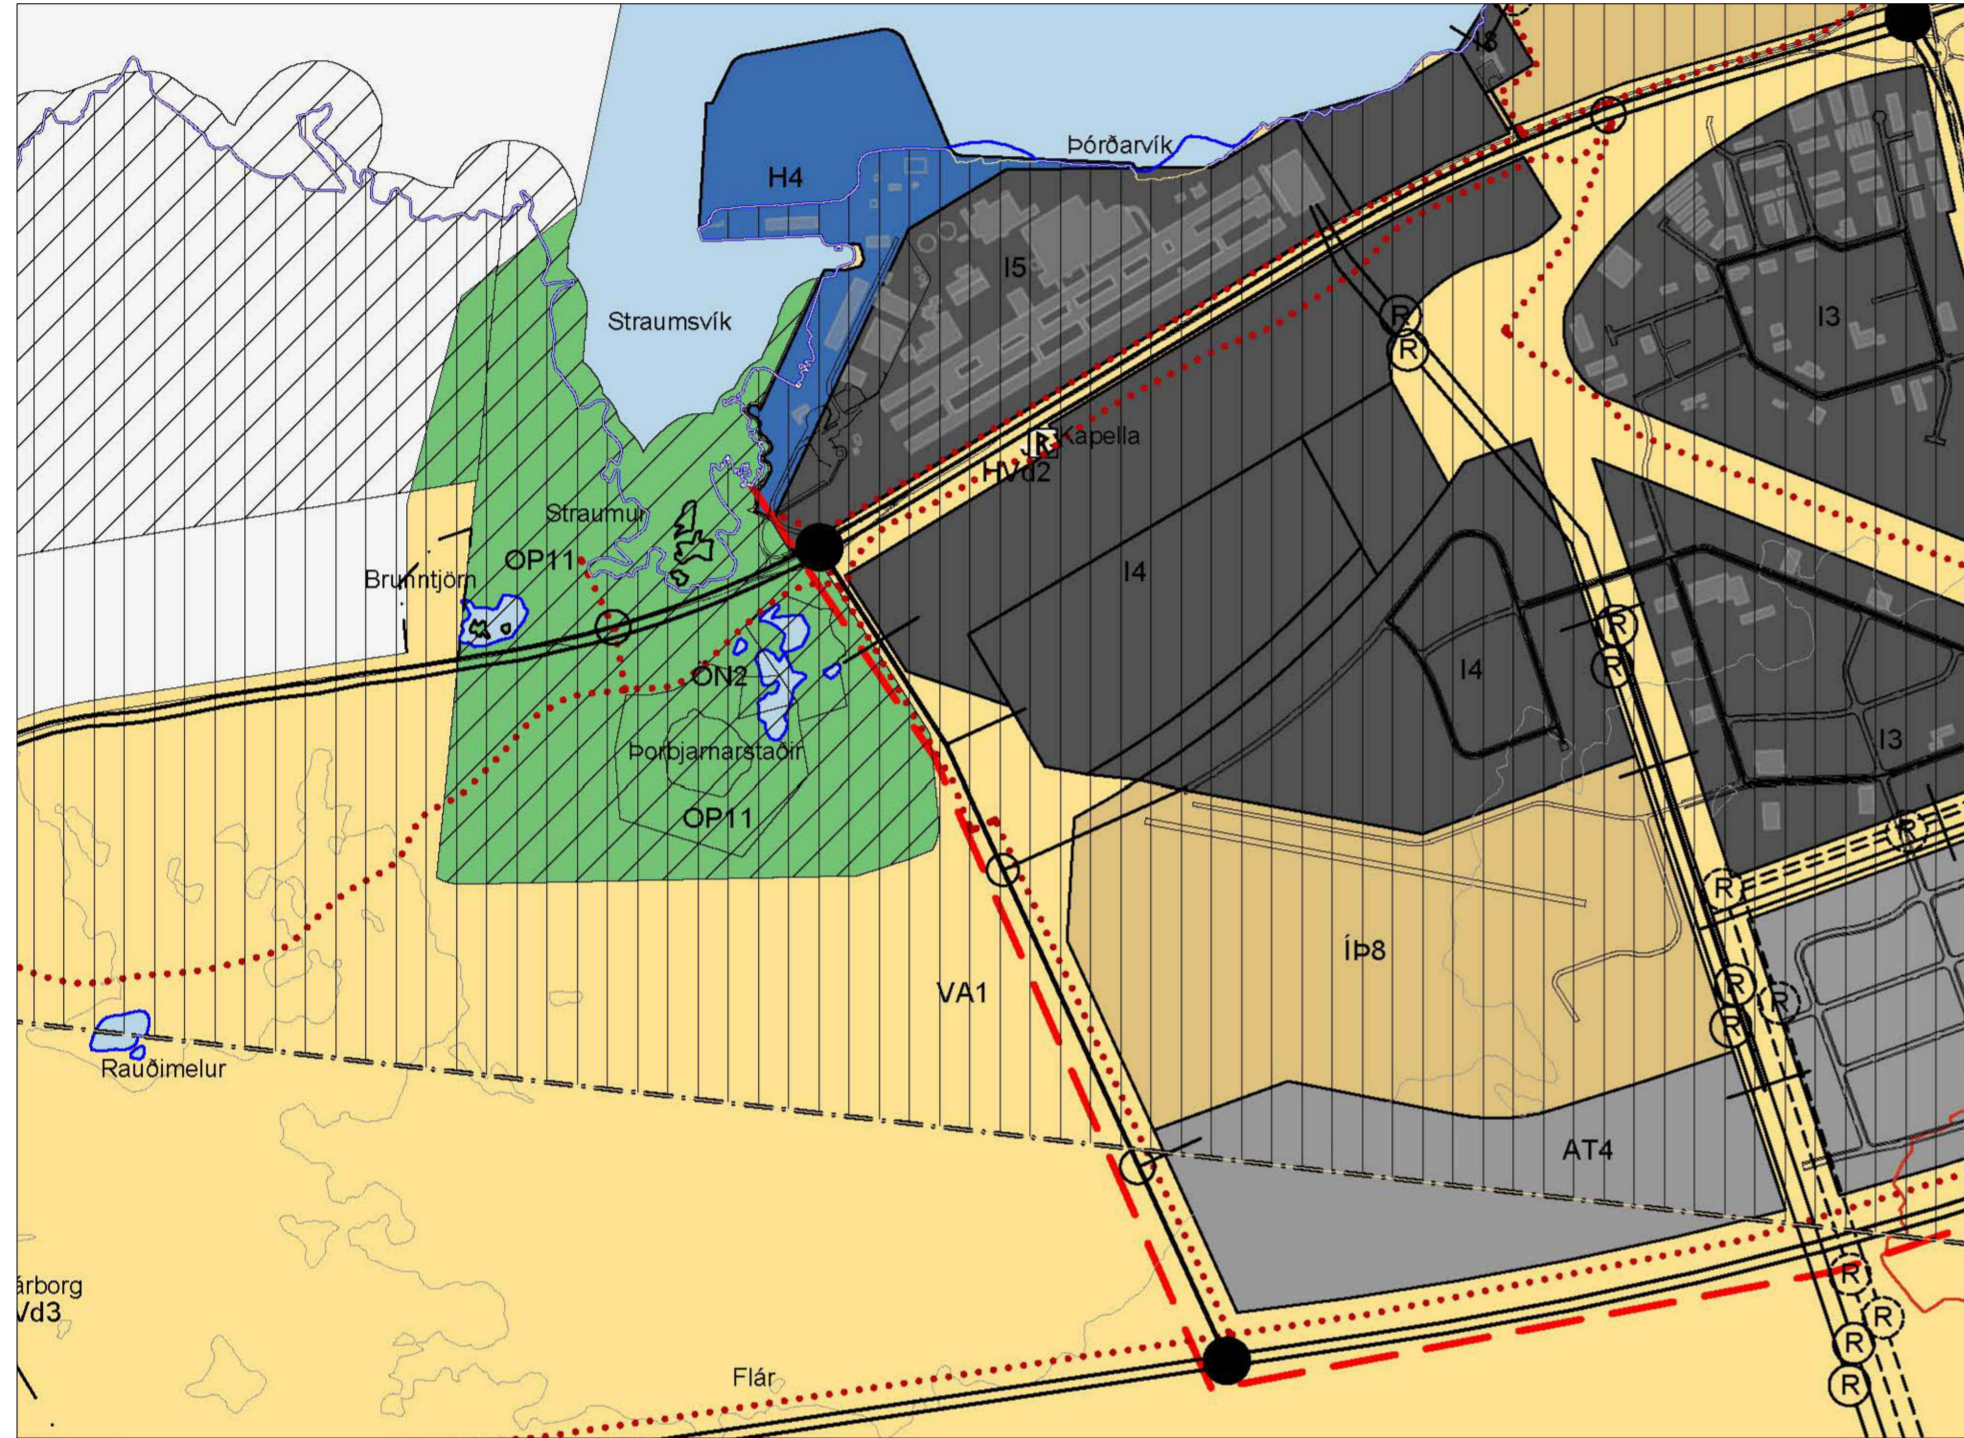

Aðalskipulag Hafnarfjarðar 2013-2025
Staðfest af skipulagsstofnun 10.07. 2014

1:15.000

EFTIR

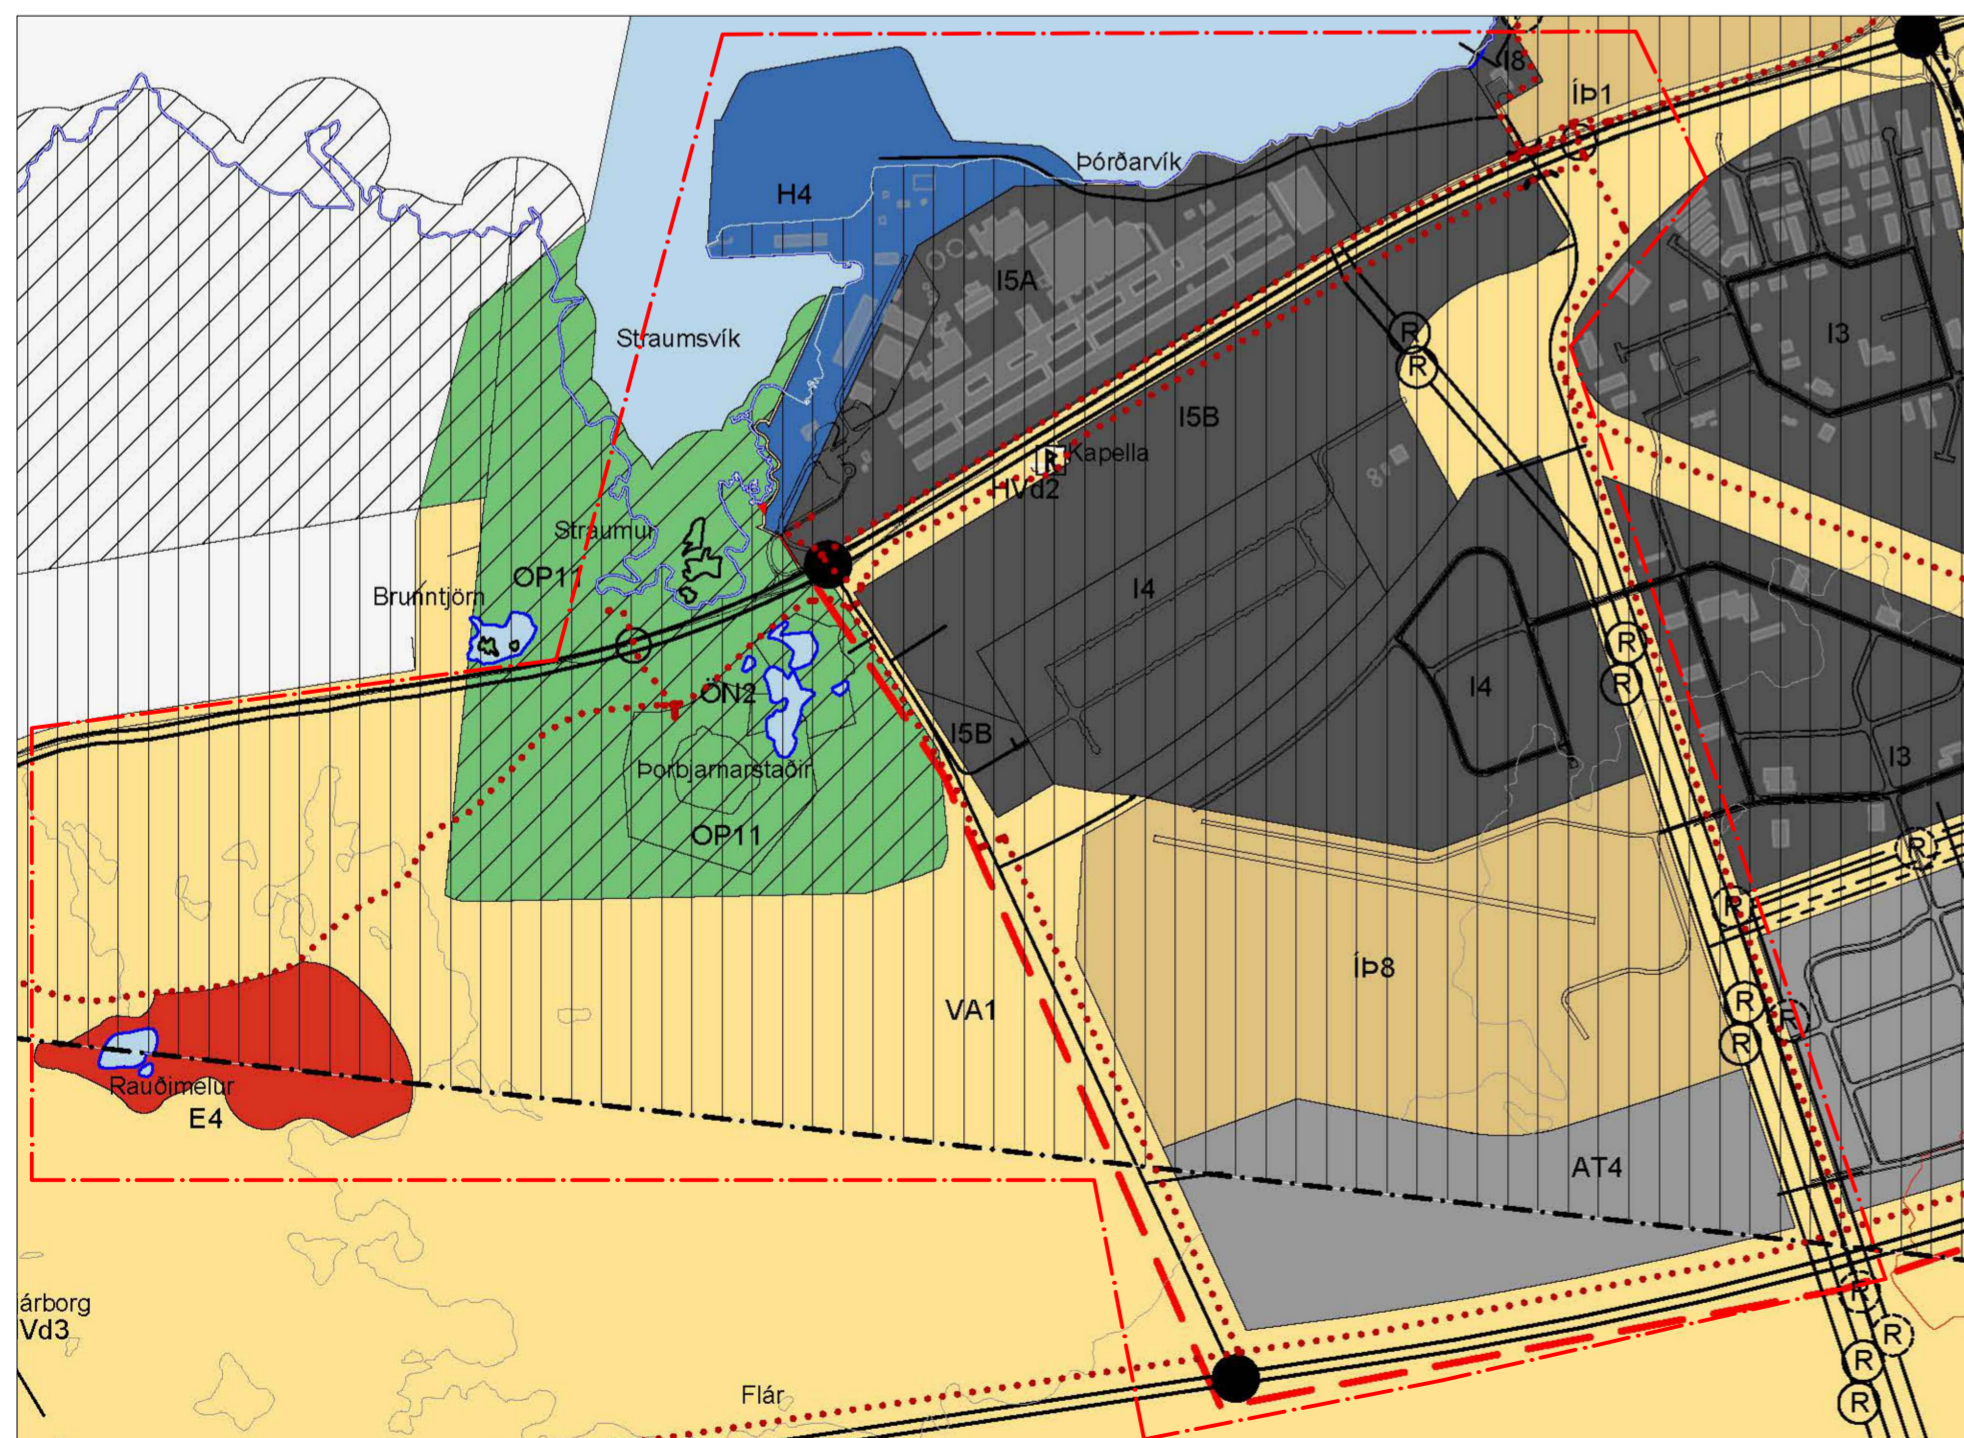

Breytt landnotkun — Mörk breytinga

1:15.000

SAMÞYKKTIR

Aðalskipulagsbreyting þessi var auglýst samkvæmt 1. mgr. 36. gr. skipulagslaga nr. 123/2010 og 5. gr. laga nr. 111/2021 um umhverfismat framkvæmda og áætlana

Tillagan var auglýst frá _____ 2023 til _____ 2023 og var samþykkt í bæjarstjórn Hafnarfjarðar

Þann: _____ 2023

Bæjarstjórnin í Hafnarfirði

Aðalskipulagsbreyting þessi var staðfest af skipulagsstofnun skv. 32. gr. skipulagslaga nr. 123/2010.

Þann: _____ 2023.

Auglýsing um gildistöku breytingarinnar var birt í B-deild stjórnartíðinda þann: _____ 2023

Skýringar:

- M** Miðbær, miðsvæði
- VP** Verslunar- og þjónustusvæði
- S** Samfélagsþjónusta
- I** Iðnaðarsvæði
- AT** Athafnasvæði
- IB** Íbúðarsvæði
- H** Hafnarsvæði
- F** Svæði fyrir frístundabyggð
- K** Kirkjugarðar og grafreirir
- E** Efnistöku- og efnislosunarsvæði
- IP** Íþróttasvæði
- OB** Öbyggs svæði
- AF** Afþreyingar- og ferðamannasvæði
- SK** Skipulagi frestað
- SL** Skógræktar og landgræðslusvæði
- OP** Opin svæði til sérstakra nota
- V** Vötn, ár og sjór
- VH** Veitur og heilgunarsvæði
- FS** Friðlýst svæði
- ÖN** Önnur náttúruverndarsvæði
- HV** Hverfisvernd (hvít yfirstríkun)
- R** Friðlýstar forminjar
- VB** Vatnsbólsvæði
- VG** Vatnsvernd Grannsvæði (vatnsvernd II)
- VF** Vatnsvernd Fjarsvæði (vatnsvernd III)
- VK** Varúðarsvæði
- Varúðarsvæði
- Sveitarfélagsmörk
- Stofnbrautir
- Stofnbraut, jarðgöng
- Tengibrautir
- Safngötur, sýndar að hluta vtenginga
- Mislag gatnamót
- Undirgöng / brú
- Undirgöng, akandi umferð
- Göngu- og hjólaeiðir
- Reiðleiðir
- Útivistarstígar
- Háspennulína
- Jarðstrengur
- Aðveituð vatnsveitu
- Aðveituð hitaveitu
- Frærennsli
- Varnargarðar
- Þéttbýlismörk
- Tengivirkí
- Spennistöð

