


Ásbraut 3

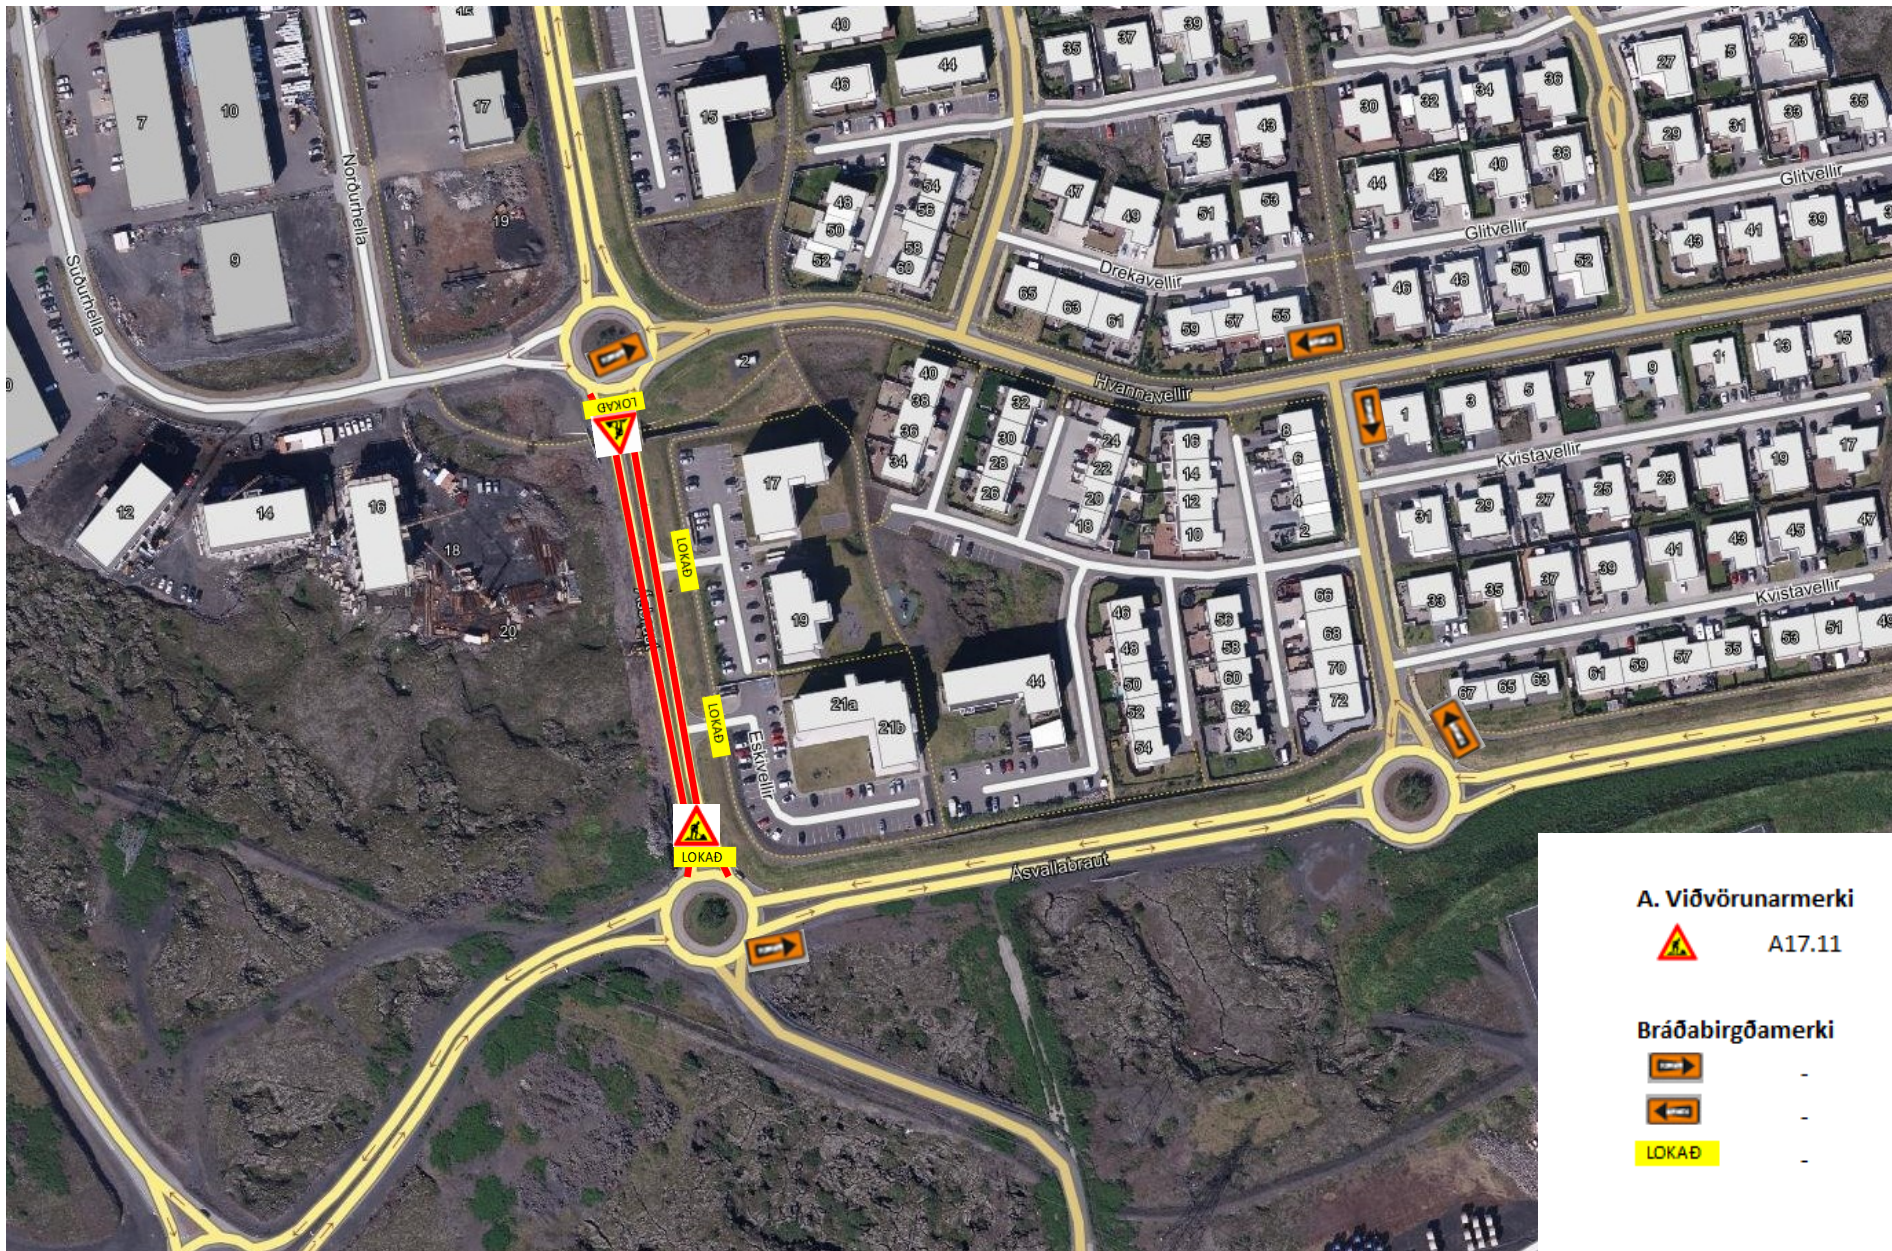

A. Viðvörðunarkerki

	A17.11	4	stk
---	--------	---	-----

Bráðabirgðamerki

	-	2	stk
	-	3	stk
	-	4	stk