


Sótt er um aðstöðuleyfi vegna vinnubúða og framkvæmdasvæðis við Hringhamar 39-41

Tengiliður vinnusvæðamerkinga

Valgeir Rúnarsson
Valgeir@bygg.is
s: 866-3522

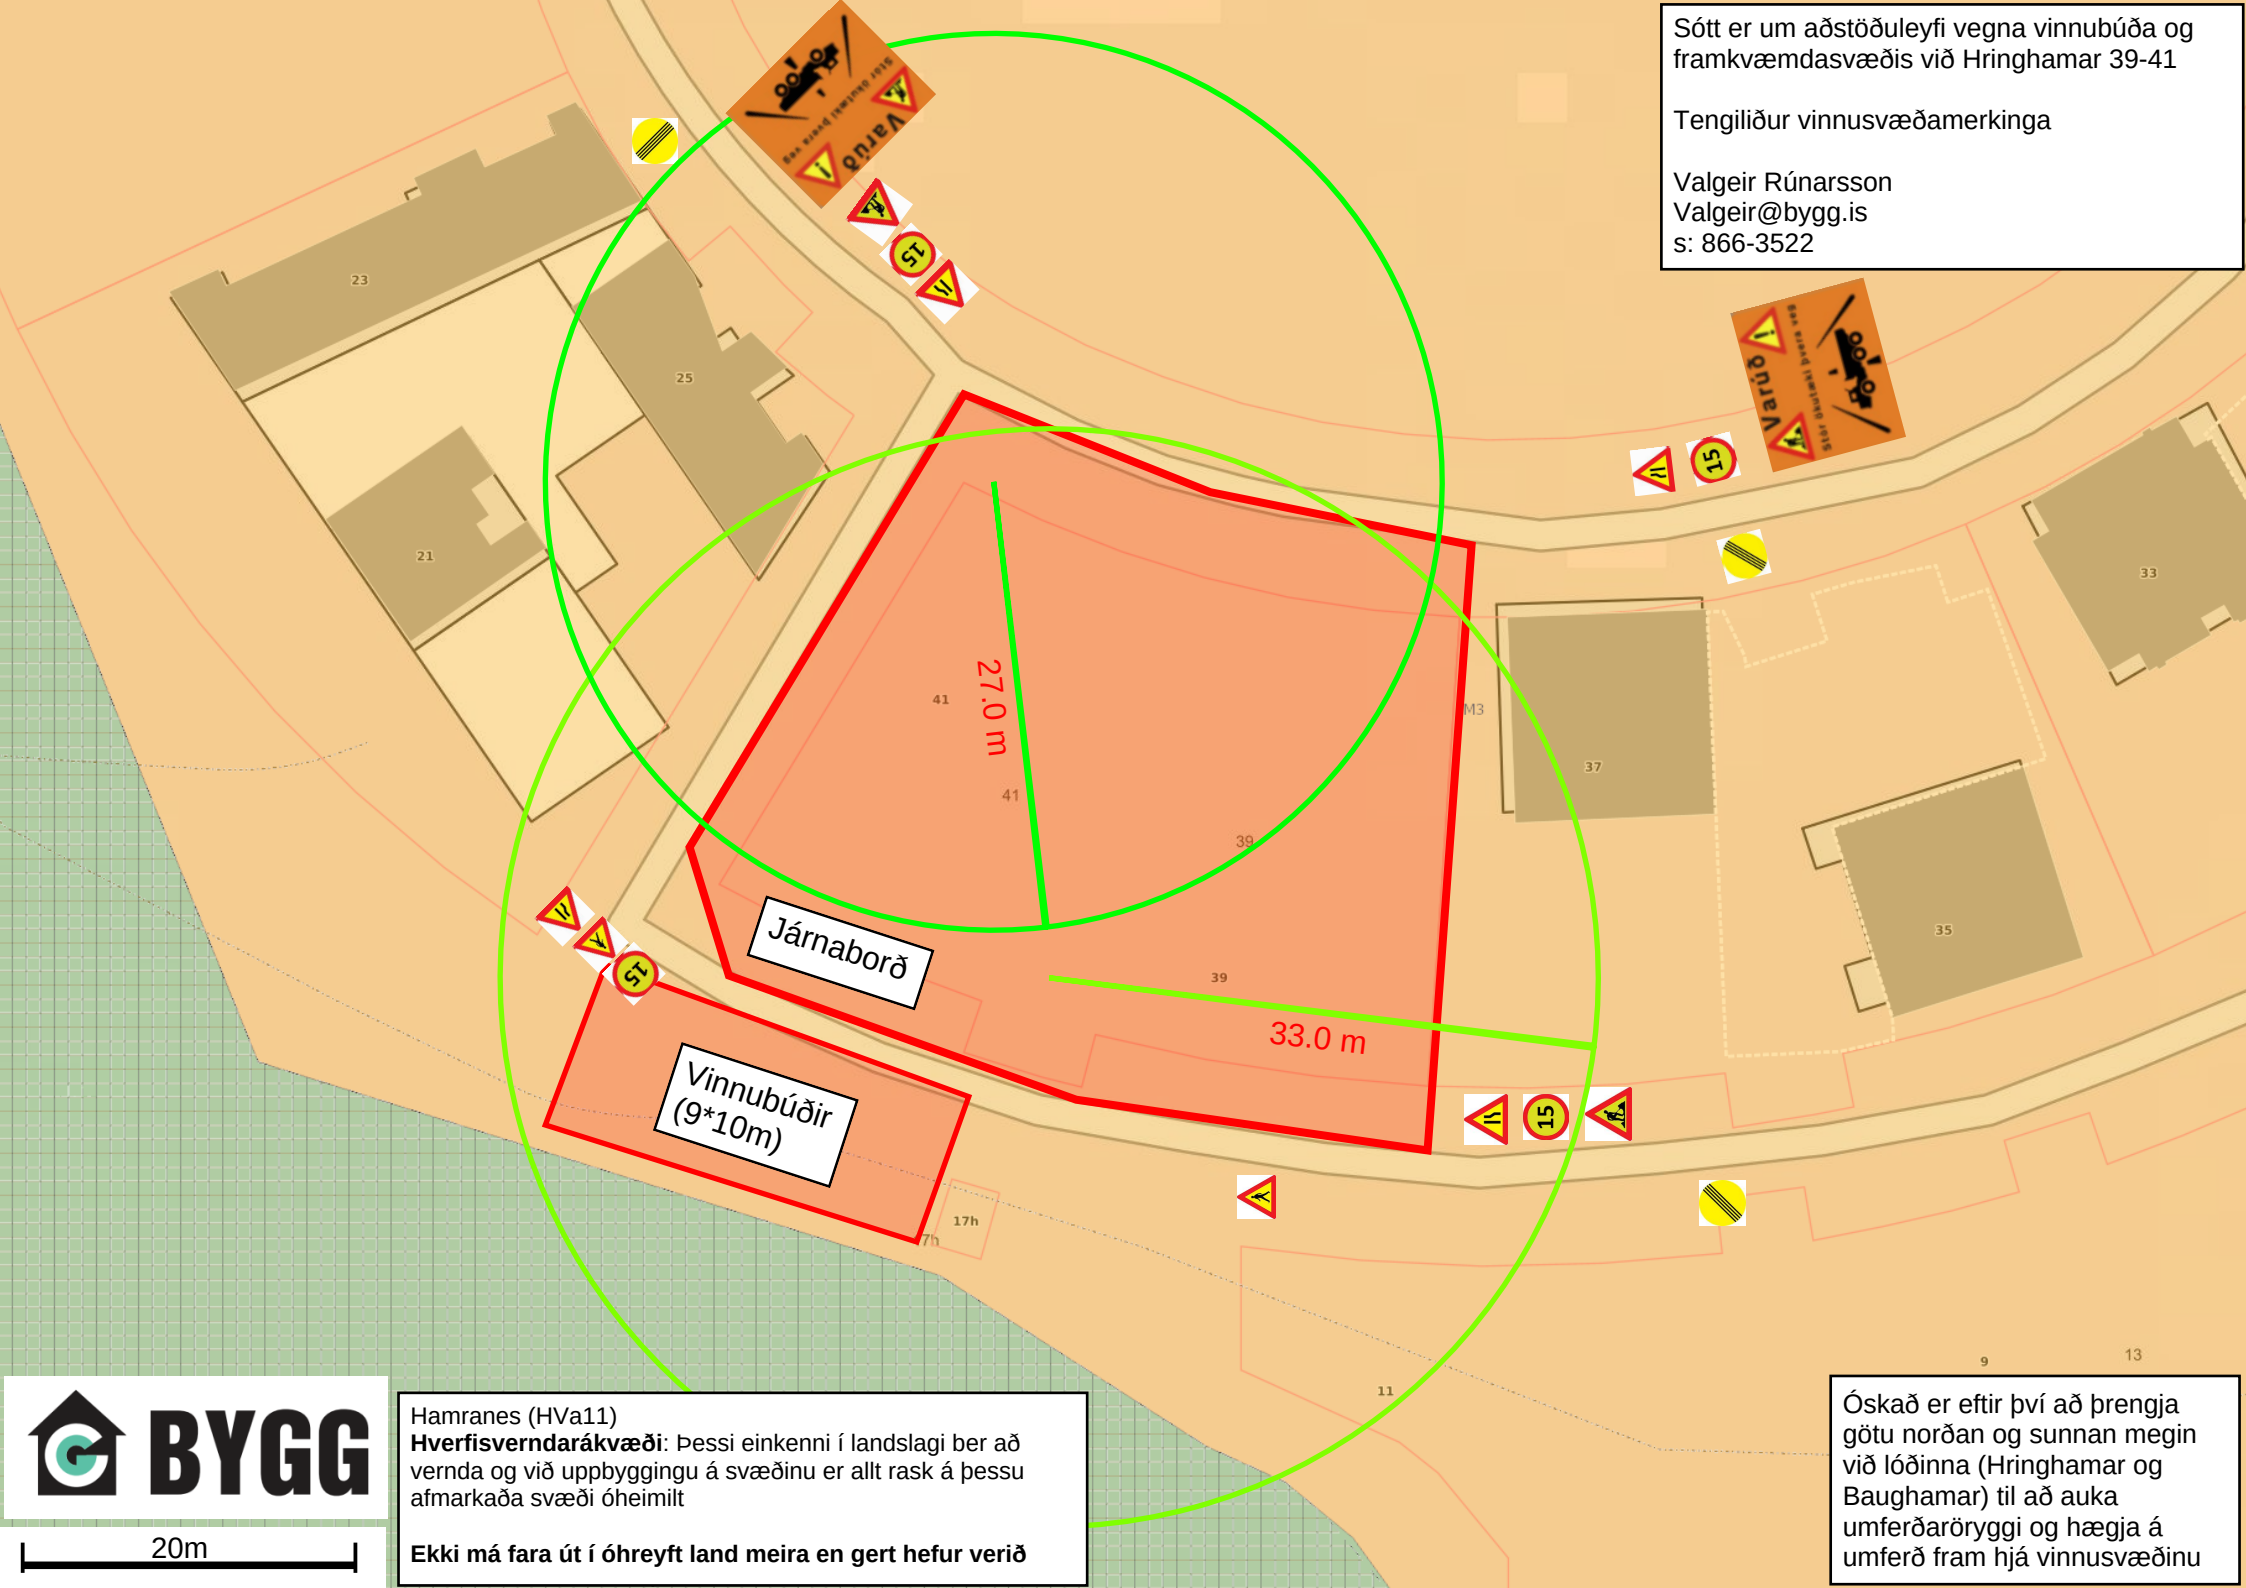

Járnaborð

Vinnubúðir
(9*10m)

Hamranes (HVa11)
Hverfisverndarákvæði: Þessi einkenni í landslagi ber að vernda og við uppbyggingu á svæðinu er allt rask á þessu afmarkaða svæði óheimilt

Ekki má fara út í óhreyft land meira en gert hefur verið

Óskað er eftir því að þrengja götu norðan og sunnan megin við lóðinna (Hringhamar og Baughamar) til að auka umferðaröryggi og hægja á umferð fram hjá vinnusvæðinu



20m