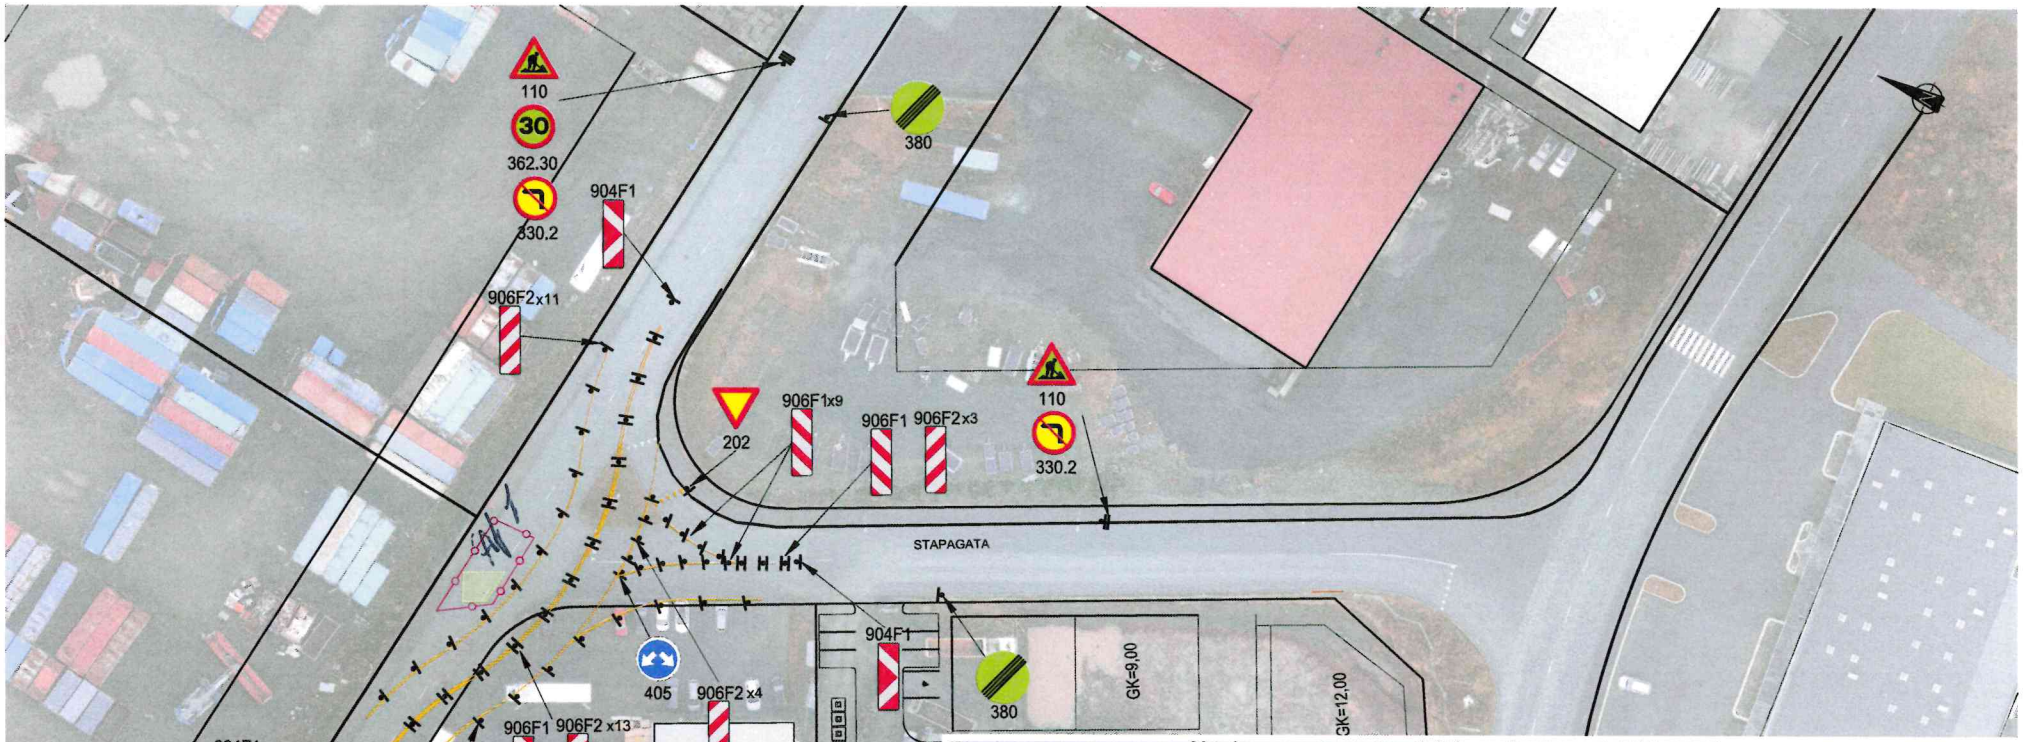

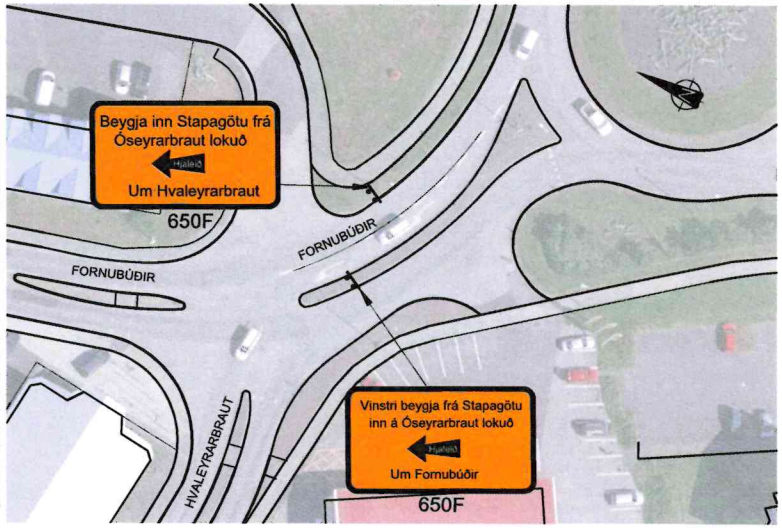

SKÝRINGAR

- FRAMKVÆMDASVÆÐI
- STAÐSETNING MERKIS
- KEILUR MEÐ FLAGGLÍNU
- VEGTÁLMAR
- VINNUGIRÐING
- YFIRBORÐSMERKINGAR

UMFERÐARMERKI:
100-MERKI, 3 STK.
200-MERKI, 1 STK.
300-MERKI, 7 STK.
400-MERKI, 1 STK.
600-MERKI, 2 STK.
800-MERKI, 0 STK.
900-MERKI, 54 STK.

ÞAR SEM GANGANDI ER BEINT FRAM AF GANGSTÉTTARKANT ÞARF AÐ SETJA RAMPA. HÁMARKSHALLI 80‰.

HYLJA SKAL VARANLEG SKILTI SEM GILDA EKKI Á FRAMKVÆDARTÍMA.

V:\2025\25200 Hvaleyrarbraut 20 - ferðsla lagna\T-Teikningar\TS-Vinnuteikningar\Gatna- og veititeikningar\25200-Y05.dwg

XREF: 25200-Loftmynd-ISN93-2025-10-16-LJÓS; 25200-gm; 25200-Loftmynd-ISN93-2025-10-16; 25200-Loftmynd-Hfj-2022; 25200-VSM-gatnamót óseyrabraut-Stapagata Hluti 2 af 2

Útg.	Dags.	Skýring	Hannað/Yfirfarið

0 10 20 30 40
Kvarði 1 : 500

HAFNARFJARÐARBÆR
UMHVERFIS- OG SKIPULAGSSVIÐ

VSB VERKFRÆÐISTOFA
Bæjarhrauni 20 / 220 Hafnarfjörður
Kennitala 710796-2899
Sími 585 8600
vsb@vsb.is / www.vsb.is

Verkheiti: Hvaleyrarbraut 20 Vinnusvæðamerkingar Yfirlitsmynd

Hannað	Teiknað	Yfirfarið	Kvarði		Stöða
ADH	ADH	ÁÓH	1:500	/ A2	-
Dags.		Verkefni	Teikning		Útgáfa
05.02.2026		25200	Y05		-

Geymslunúmer

SKÝRINGAR

- FRAMKVÆMDASVÆÐI
- STAÐSETNING MERKIS
- KEILUR MEÐ FLAGGLÍNU
- VEGTÁLMAR
- VINNUGIRÐING
- YFIRBORÐSMERKINGAR

UMFERÐARMERKI:
100-MERKI, 3 STK.
200-MERKI, 1 STK.
300-MERKI, 7 STK.
400-MERKI, 1 STK.
600-MERKI, 3 STK.
800-MERKI, 0 STK.
900-MERKI, 56 STK.

ÞAR SEM GANGANDI ER BEINT FRAM AF GANGSTÉTTARKANT ÞARF AÐ SETJA RAMPA. HÁMARKSHALLI 80‰.

HYLJA SKAL VARANLEG SKILTI SEM GILDA EKKI Á FRAMKVÆDARTÍMA.

V:\2025\25200 Hvaleyrarbraut 20 - færsla lagna\T-Teikningar\TS-Vinnutekningar\Gatna- og veitutekningar\25200-Y04.dwg

XREF: 25200-Loftmynd-ISN93-2025-10-16-LJÓS; 25200-gm; 25200-Loftmynd-ISN93-2025-10-16; 25200-Loftmynd-Hfj-2022; 25200-VSM-gatnamót óseyrabraut-Stapagata Hluti 1 af 2

Útg.	Dags.	Skýring	Hannað/Yfirfarið

0 10 20 30 40
Kvarði 1 : 500

HAFNARFJARÐARBÆR
UMHVERFIS- OG SKIPULAGSSVIÐ

VSB VERKFRÆÐISTOFA

Bæjarhrauni 20 / 220 Hafnarfjörður
Kennitala 710796-2899
Sími 585 8600
vsb@vsb.is / www.vsb.is

Verkheiti
Hvaleyrarbraut 20
Vinnusvæðamerkingar
Yfirlitsmynd

Geymslunúmer

Hannað	Teiknað	Yfirfarið	Kvarði	Síða
ADH	ADH	ÁÖH	1:500 / A2	-
Dags.	Verkefni	Teikning	Útgáfa	
05.02.2026	25200	Y04	-	

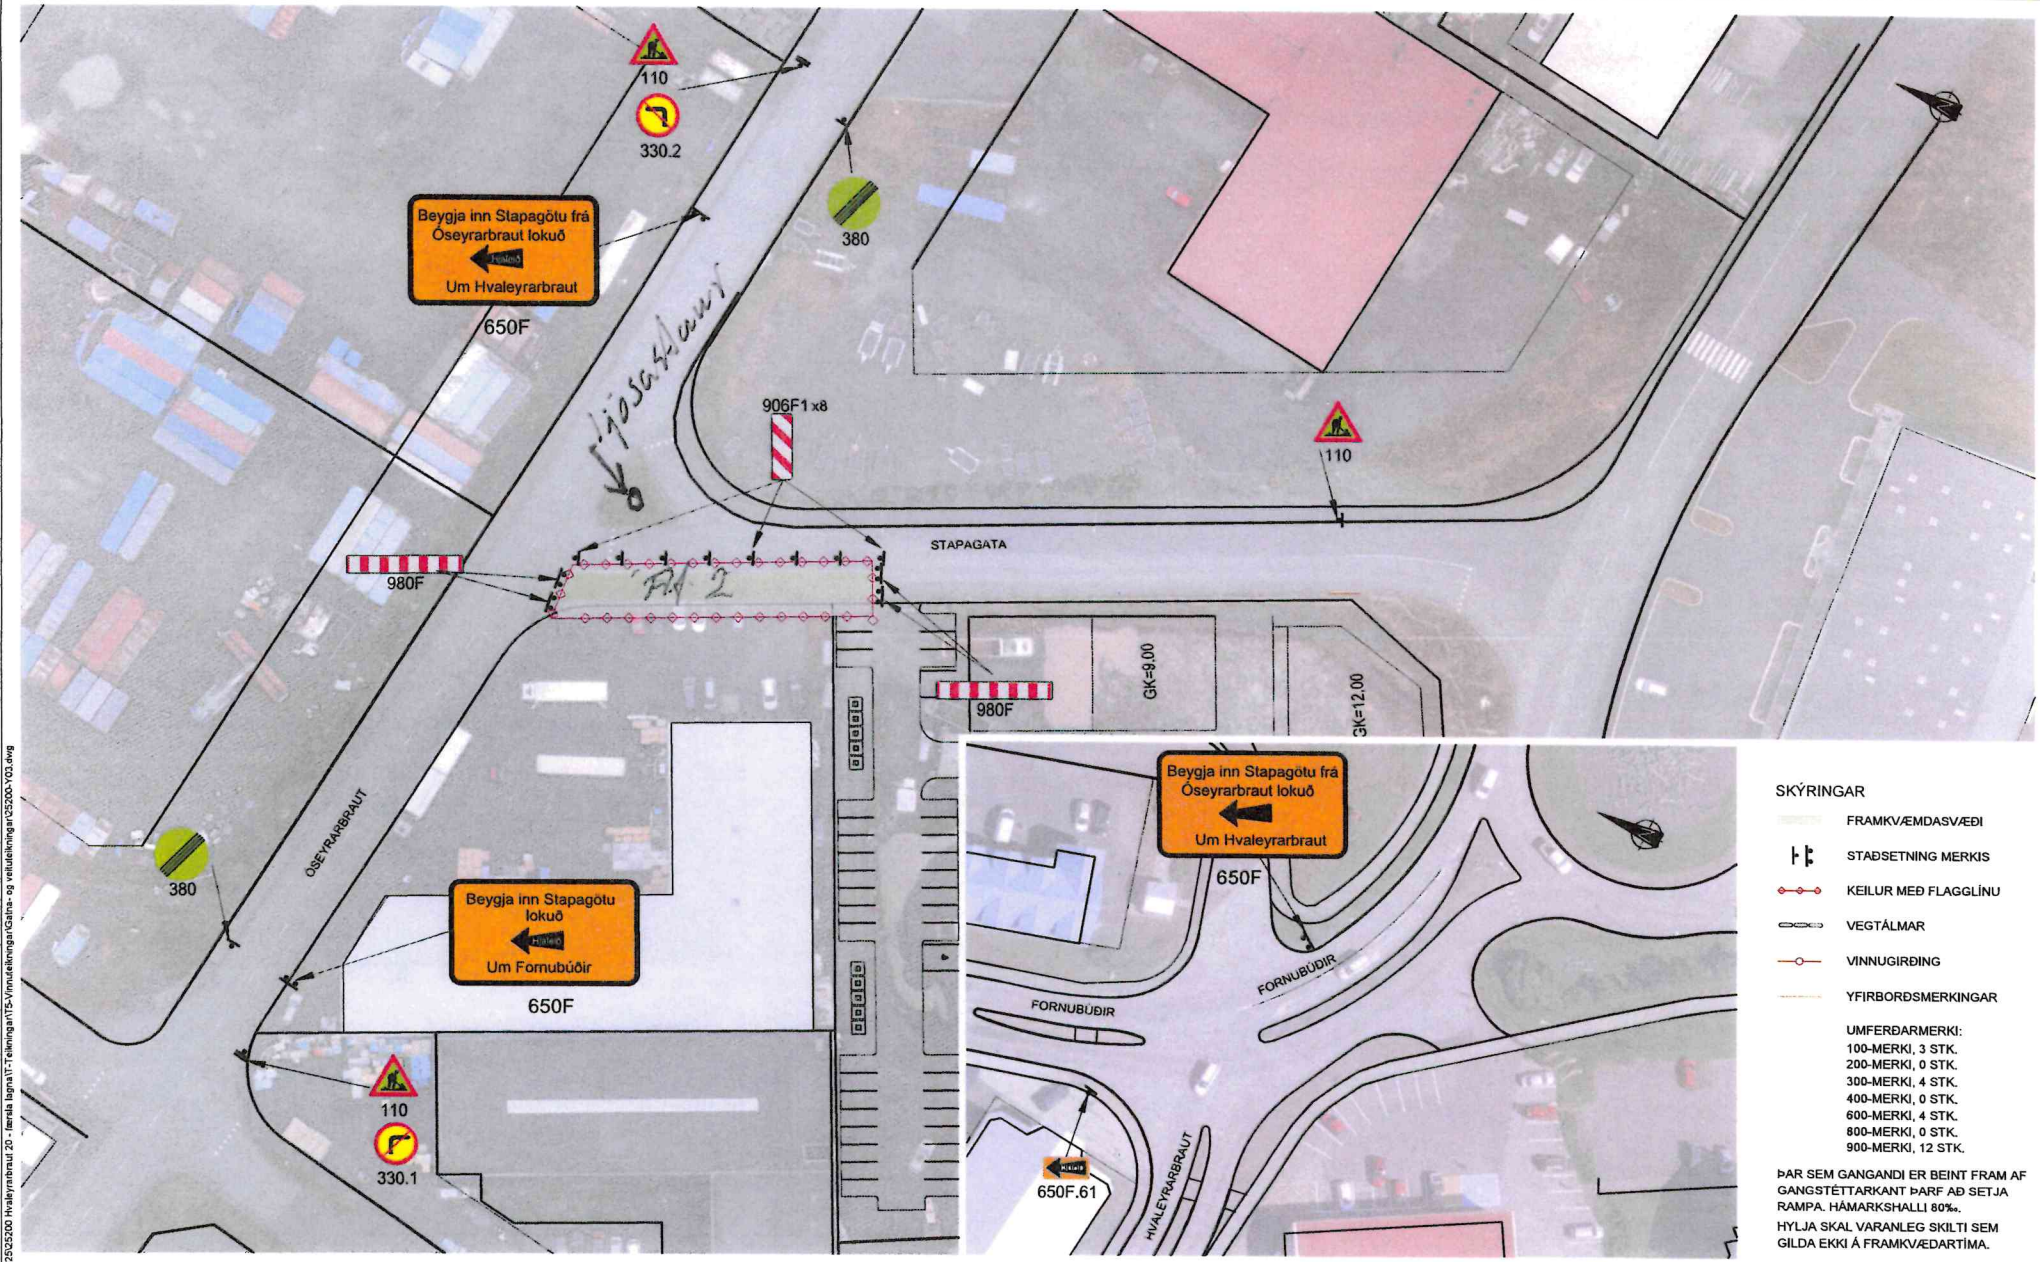

SKÝRINGAR

- FRAMKVÆMDASVÆÐI
- STAÐSETNING MERKIS
- KEILUR MEÐ FLAGGLÍNU
- VEGTÁLMAR
- VINNUGIRÐING
- YFIRBORÐSMERKINGAR

UMFERÐARMERKI:
100-MERKI, 3 STK.
200-MERKI, 0 STK.
300-MERKI, 4 STK.
400-MERKI, 0 STK.
600-MERKI, 4 STK.
800-MERKI, 0 STK.
900-MERKI, 12 STK.

ÞAR SEM GANGANDI ER BEINT FRAM AF GANGSTÉTTARKANT ÞARF AÐ SETJA RAMPA. HÁMARKSHALLI 80‰.

HYLJA SKAL VARANLEG SKILTI SEM GILDA EKKI Á FRAMKVÆMDARTÍMA.

V:\2025\25200 Hvaleyrarbraut 20 - Ferrala lagna\IT-Teikningar\Gatna- og veitulaeknigar\25200-Y03.dwg

XREF 25200-Loftmynd-ISN93-2025-10-16-LJÓS; 25200-gm; 25200-Loftmynd-ISN93-2025-10-16; 25200-VSMx1; 25200-Loftmynd-Hfj-2022

Útg.	Dags.	Skýring	Hannað/Yfirfarið

0 10 20 30 40
Kvarði 1 : 500

HAFNARFJARÐARBÆR
UMHVERFIS- OG SKIPULAGSSVIÐ

VSB VERKFRÆÐISTOFA
Bæjarhrauni 20 / 220 Hafnarfjörður
Kennitala 710796-2899
Sími 585 8600
vsb@vsb.is / www.vsb.is

Verkheiti					Geymslunúmer
Hvaleyrarbraut 20 Vinnusvæðamerkingar Yfirlitsmynd					
Hannað	Teiknað	Yfirfarið	Kvarði	Stærð	Síða
ADH	ADH	ÁÖH	1:500 / A2		-
Dags.	Verkefni	Teikning			Útgáfa
05.02.2026	25200	Y03			-