


25.243.2

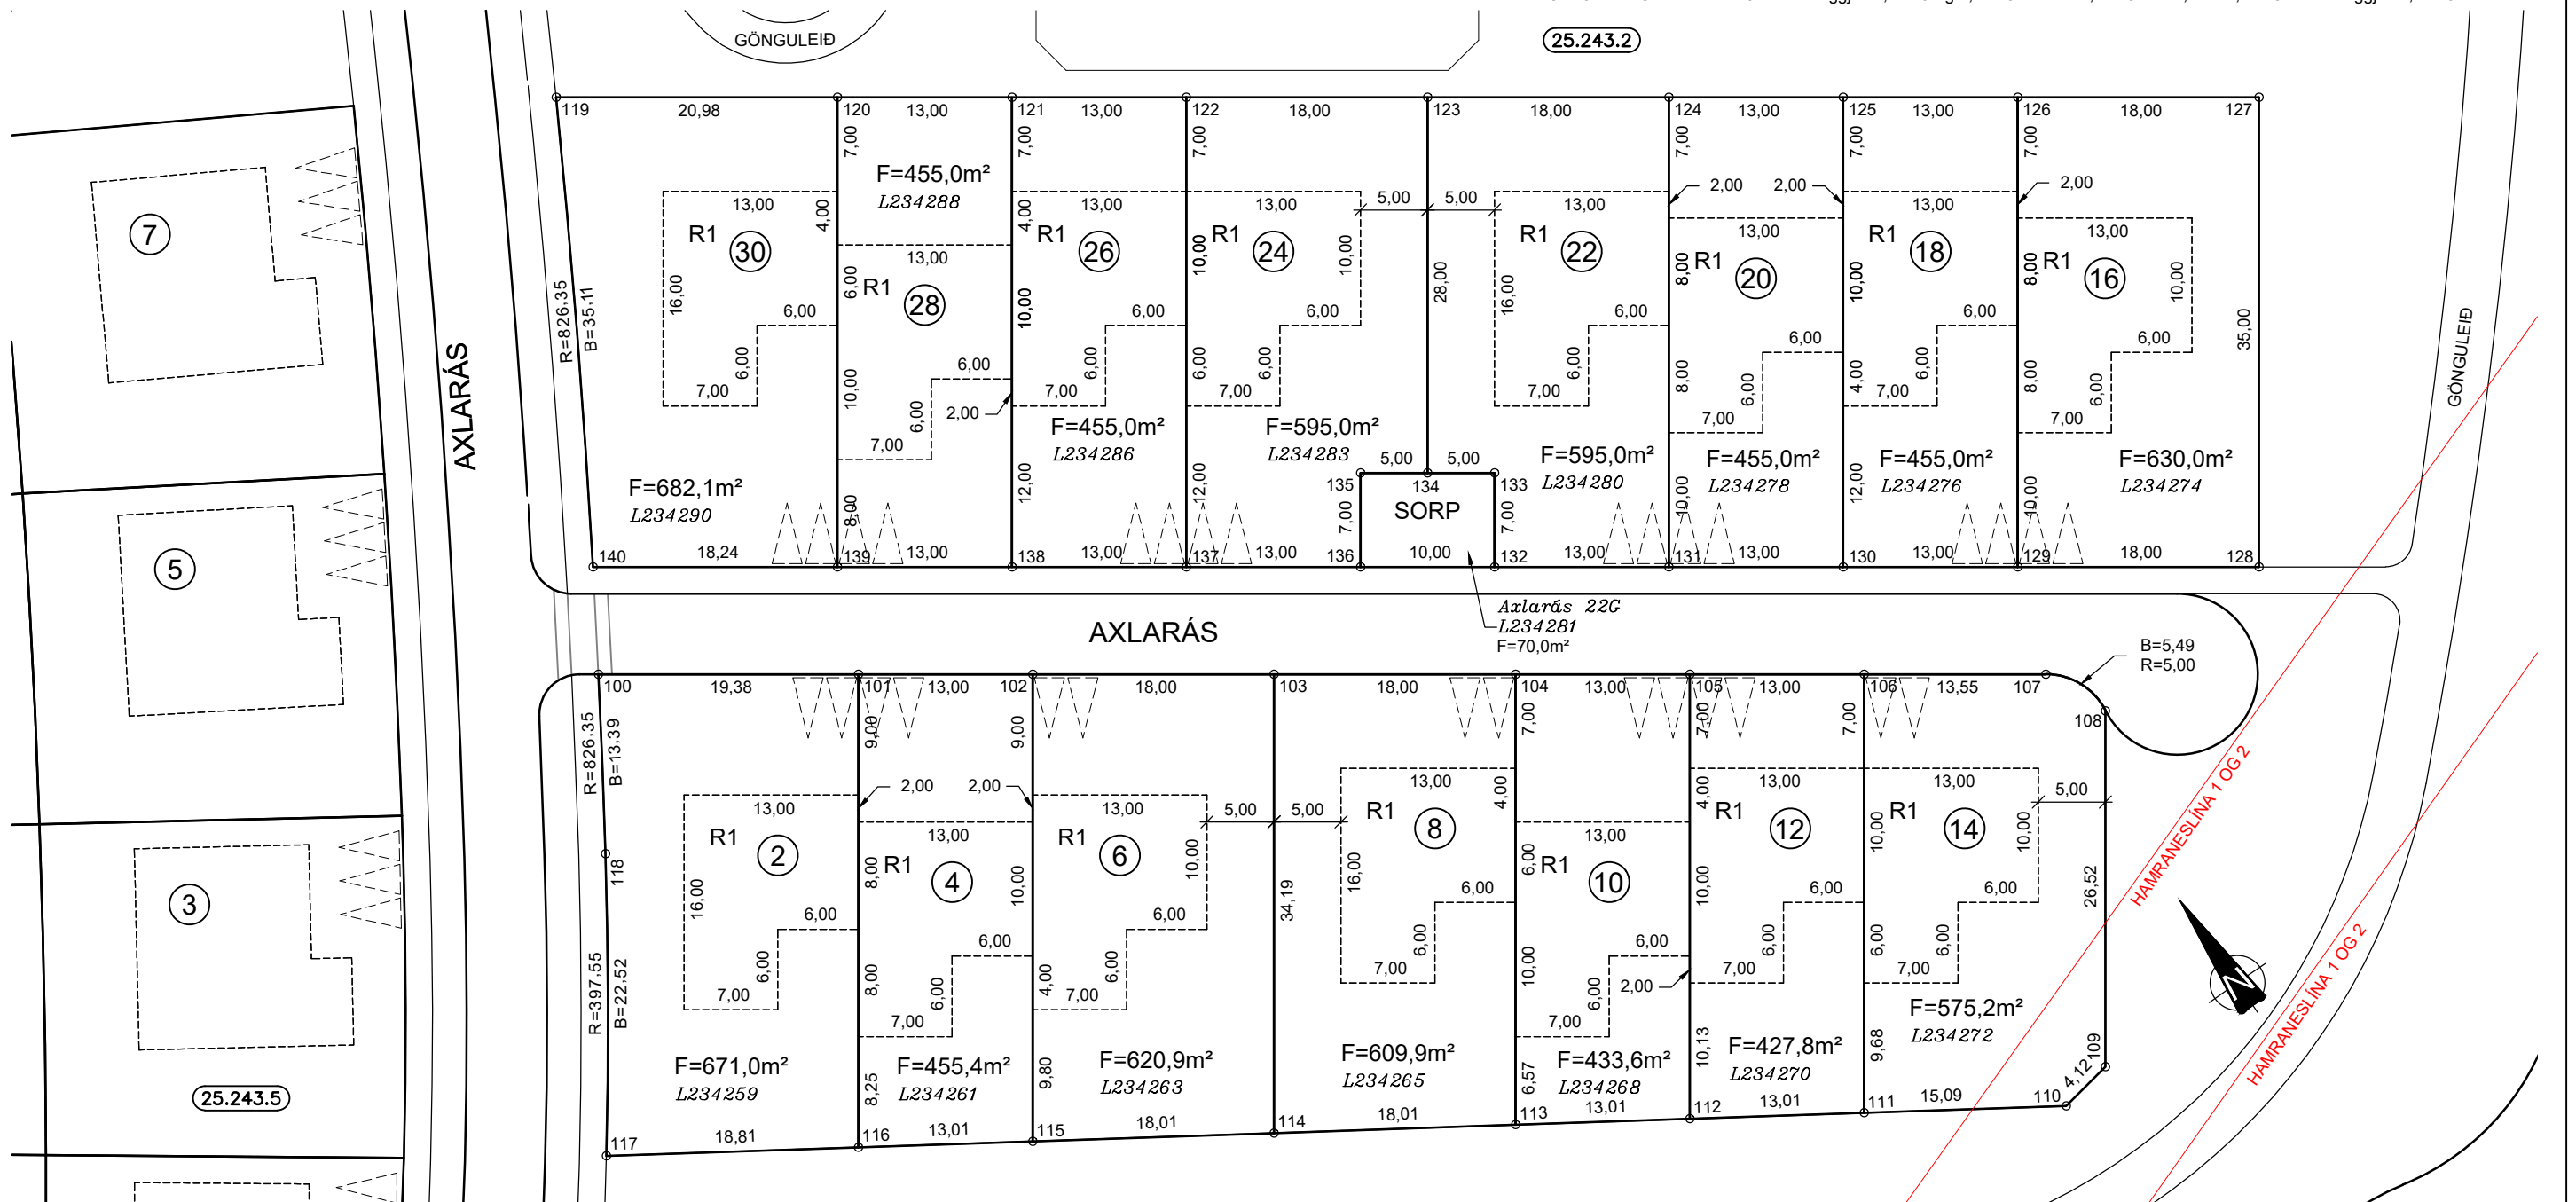


HNITASKRÁ:

NR.	AUSTUR	NORÐUR	NR.	AUSTUR	NORÐUR	NR.	AUSTUR	NORÐUR
100	356764.876	397245.757	117	356744.876	397215.946	134	356824.210	397222.799
101	356780.792	397234.699	118	356757.671	397234.469	135	356820.104	397225.652
102	356791.468	397227.282	119	356786.817	397282.872	136	356816.110	397219.903
103	356806.251	397217.012	120	356804.051	397270.899	137	356805.434	397227.321
104	356821.033	397206.741	121	356814.727	397263.482	138	356794.757	397234.738
105	356831.709	397199.324	122	356825.403	397256.064	139	356784.081	397242.155
106	356842.385	397191.907	123	356840.186	397245.794	140	356769.098	397252.565
107	356853.510	397184.177	124	356854.968	397235.524			
108	356855.612	397179.397	125	356865.645	397228.106			
109	356840.479	397157.615	126	356876.321	397220.689			
110	356836.420	397156.884	127	356891.103	397210.419			
111	356823.738	397165.066	128	356871.133	397181.675			
112	356812.808	397172.118	129	356856.351	397191.945			
113	356801.877	397179.170	130	356845.675	397199.363			
114	356786.743	397188.934	131	356834.999	397206.780			
115	356771.609	397198.698	132	356824.322	397214.197			
116	356760.679	397205.750	133	356828.316	397219.946			

Í VINNSLU
VEGNA MÖGULEGRA
LAGNAKVAÐA INNAN LÓÐAR
 Vistað: 26.10.2022 - kl: 12:03
 Prentað: 26.10.2022 - kl: 12:06

SKÝRINGAR:

- KVÖÐ UM BÍLASTÆÐI
FJÖLDI STÆÐA SAMKVÆMT SKILMÁLUM OG REGLUG.
- HÁMARKS BYGGINGARREITUR
- KVÖÐ UM LAGNIR
- NÚMER LÓÐAR
- E,F,R..** HÚSAGERÐ, SJÁ SKILMÁLA
- NÚMER ABLIGGJANDI LÓÐABLAÐA, STAÐGREINIR
- L180351** LANDEIGNANÚMER
- 220 kV HÁSPENNUSTRENGUR

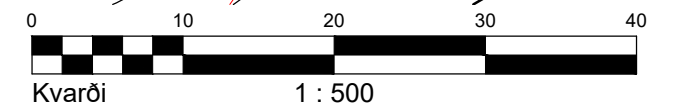

MÆLIBLAÐ 25.243.1

TEIKNING NR. 431.001
 AXLARÁS 2, 4, 6, 8, 10, 12, 14, 16, 18, 20, 22, 22G, 24,
 26, 28 OG 30

HAFNARFJARDARBÆR
 UMHVERFIS- OG SKIPULAGSSVIÐ
 ÁSLAND 4. ÁFANGI



BÆJARHRAUNI 20 / 220 HAFNARFJÖRÐUR
 KENNITALA 710796-2899
 SÍMI 58 58 600
 vsb@vsb.is / www.vsb.is

SJÁ JAFNFRAMT SKIPULAGSUPPDRÁTT OG SKILMÁLA
 DEILISKIPULAG SAMÞYKKT Í BÆJARSTJÓRN HAFNARFJARDAR
 04.05.2022. ÖDLAST GILDI PANN 05.08.2022.