




SKÝRINGARUPPDRAÐTUR FYRIR NÝJAR HESTHÚSAGERÐIR

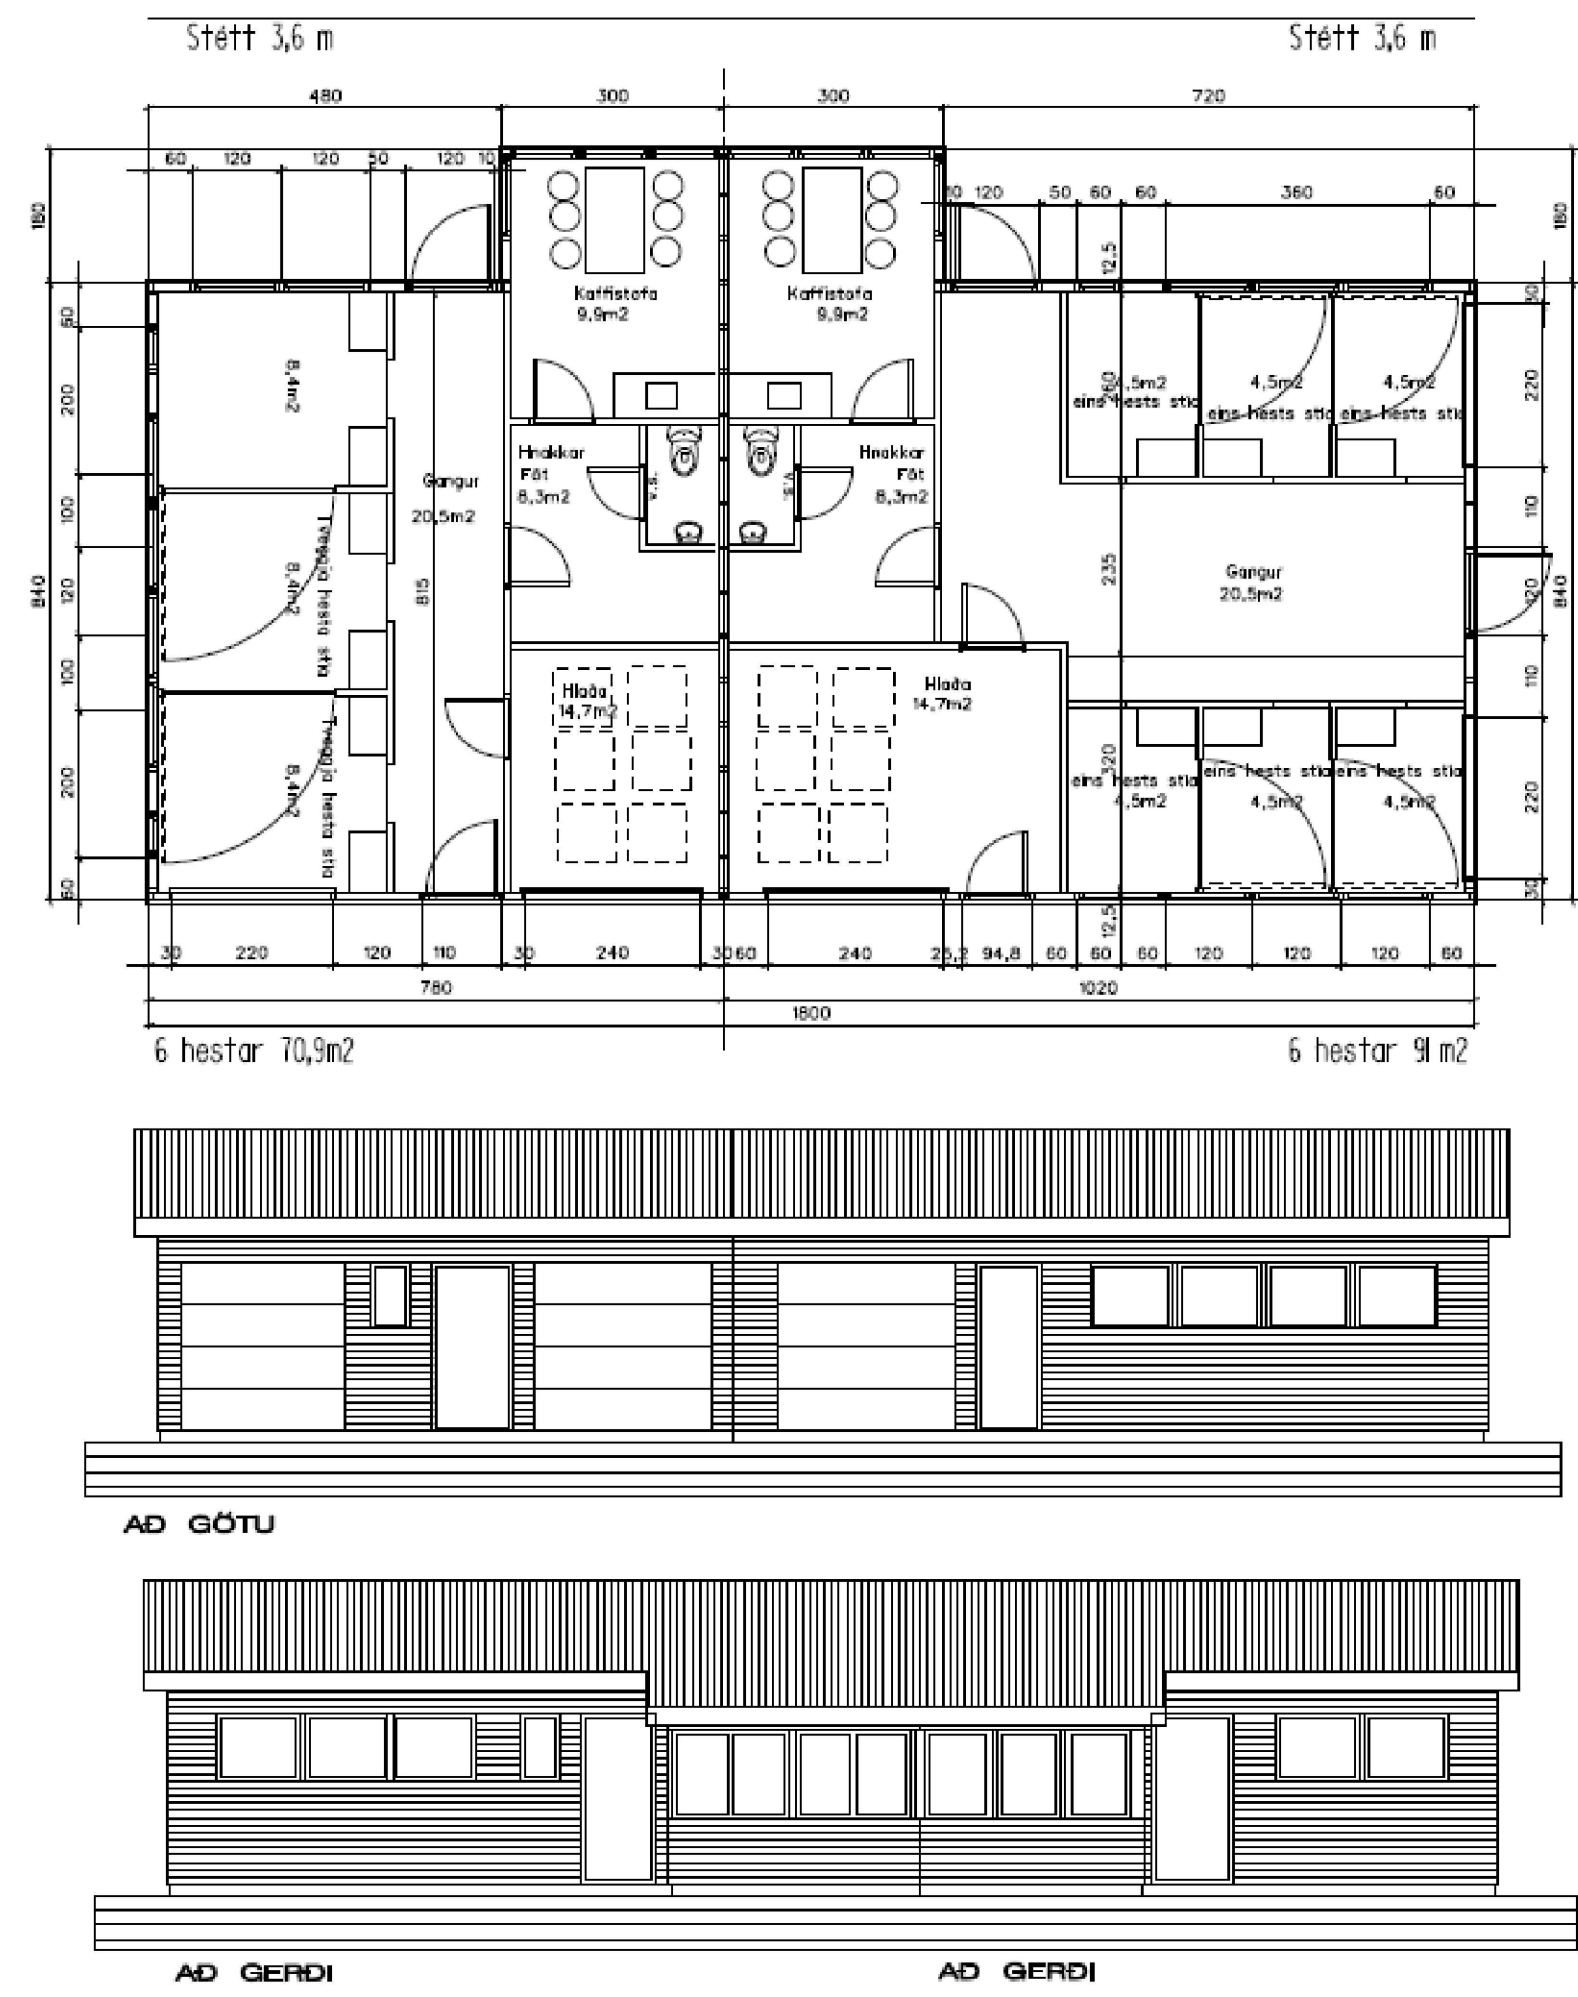


HESTHÚS, TYP A-T OG B-T

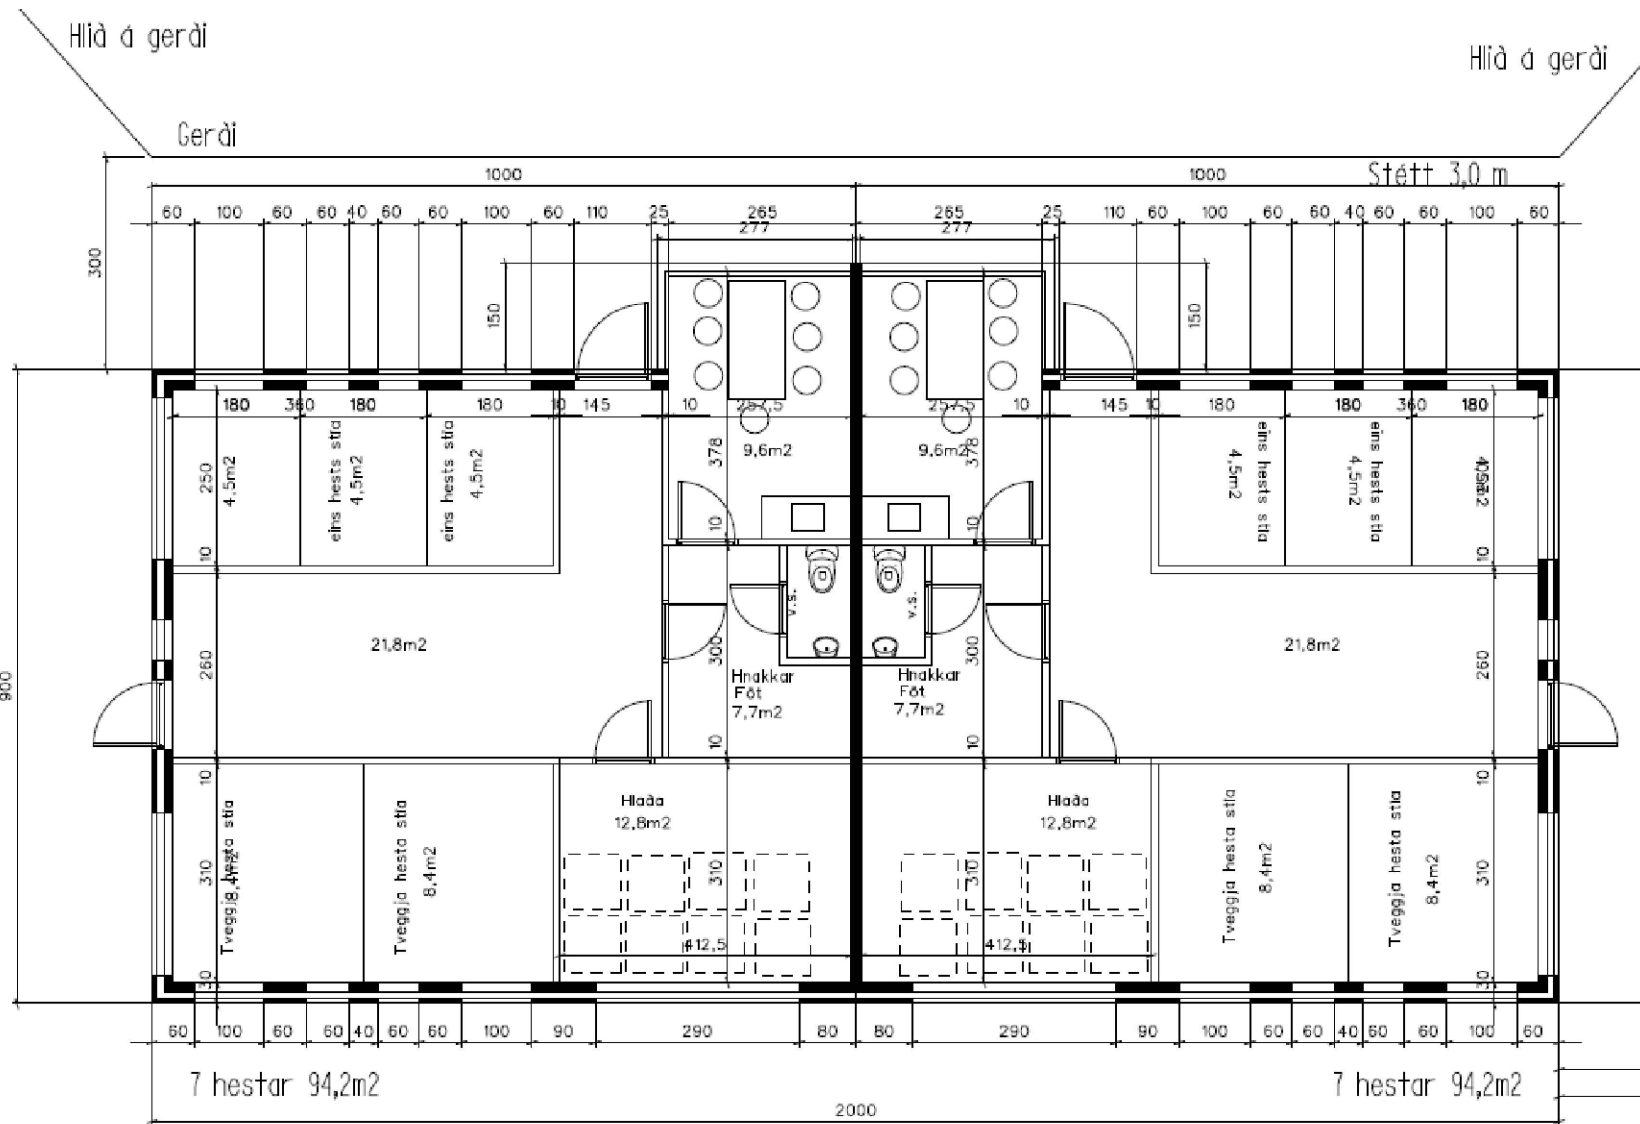


HESTHÚS, TYP B-S OG B-S

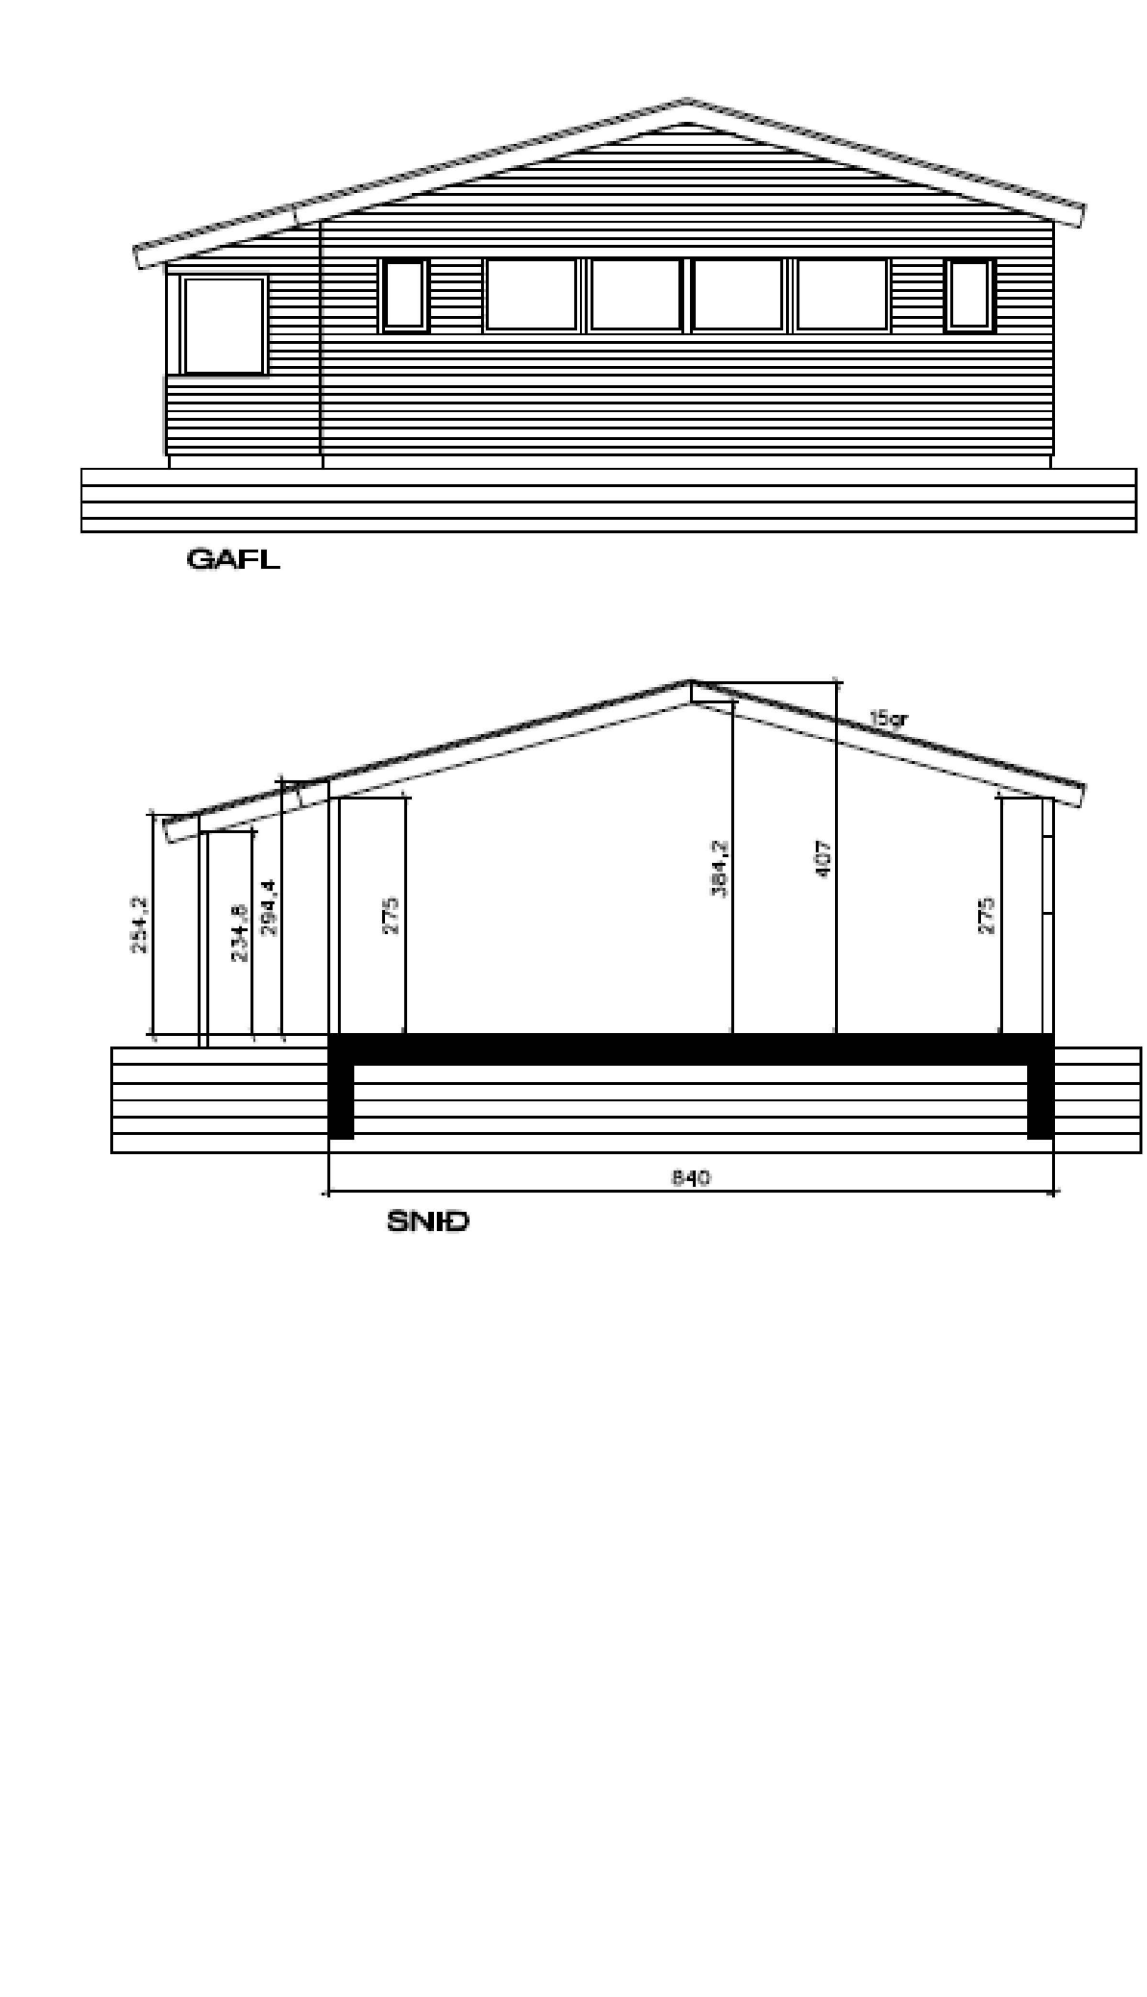



HESTHÚS, TYP B-T OG C-T

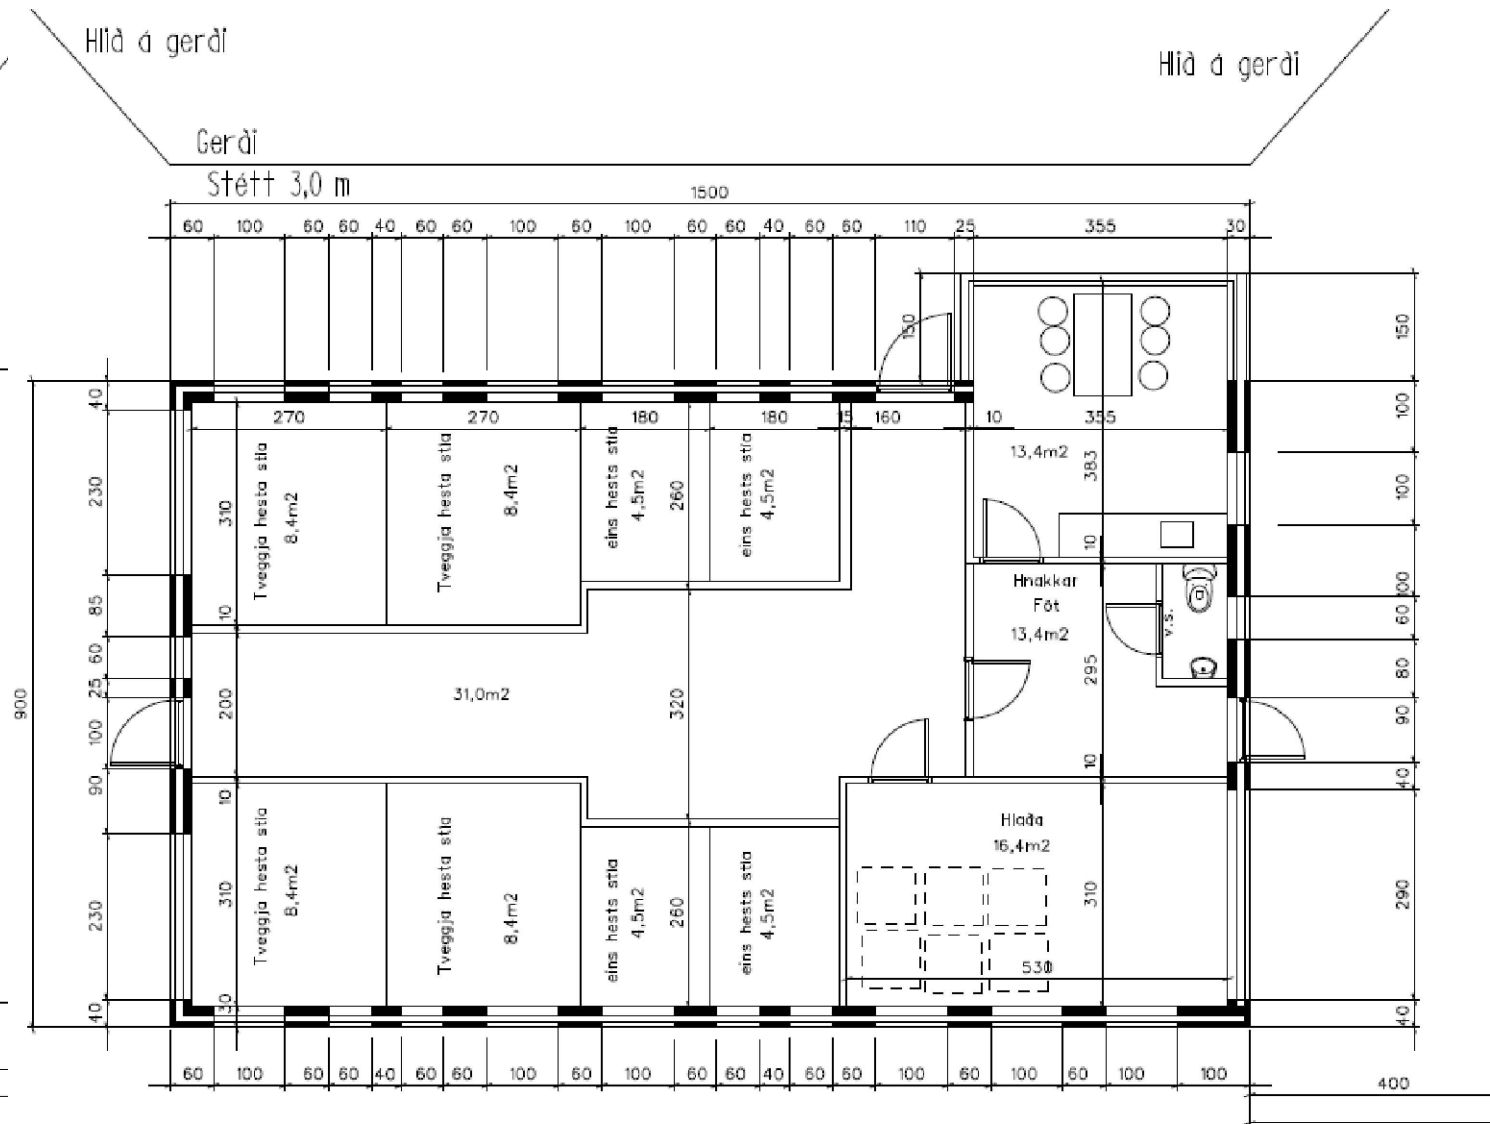

HESTHÚS, TYP C-S

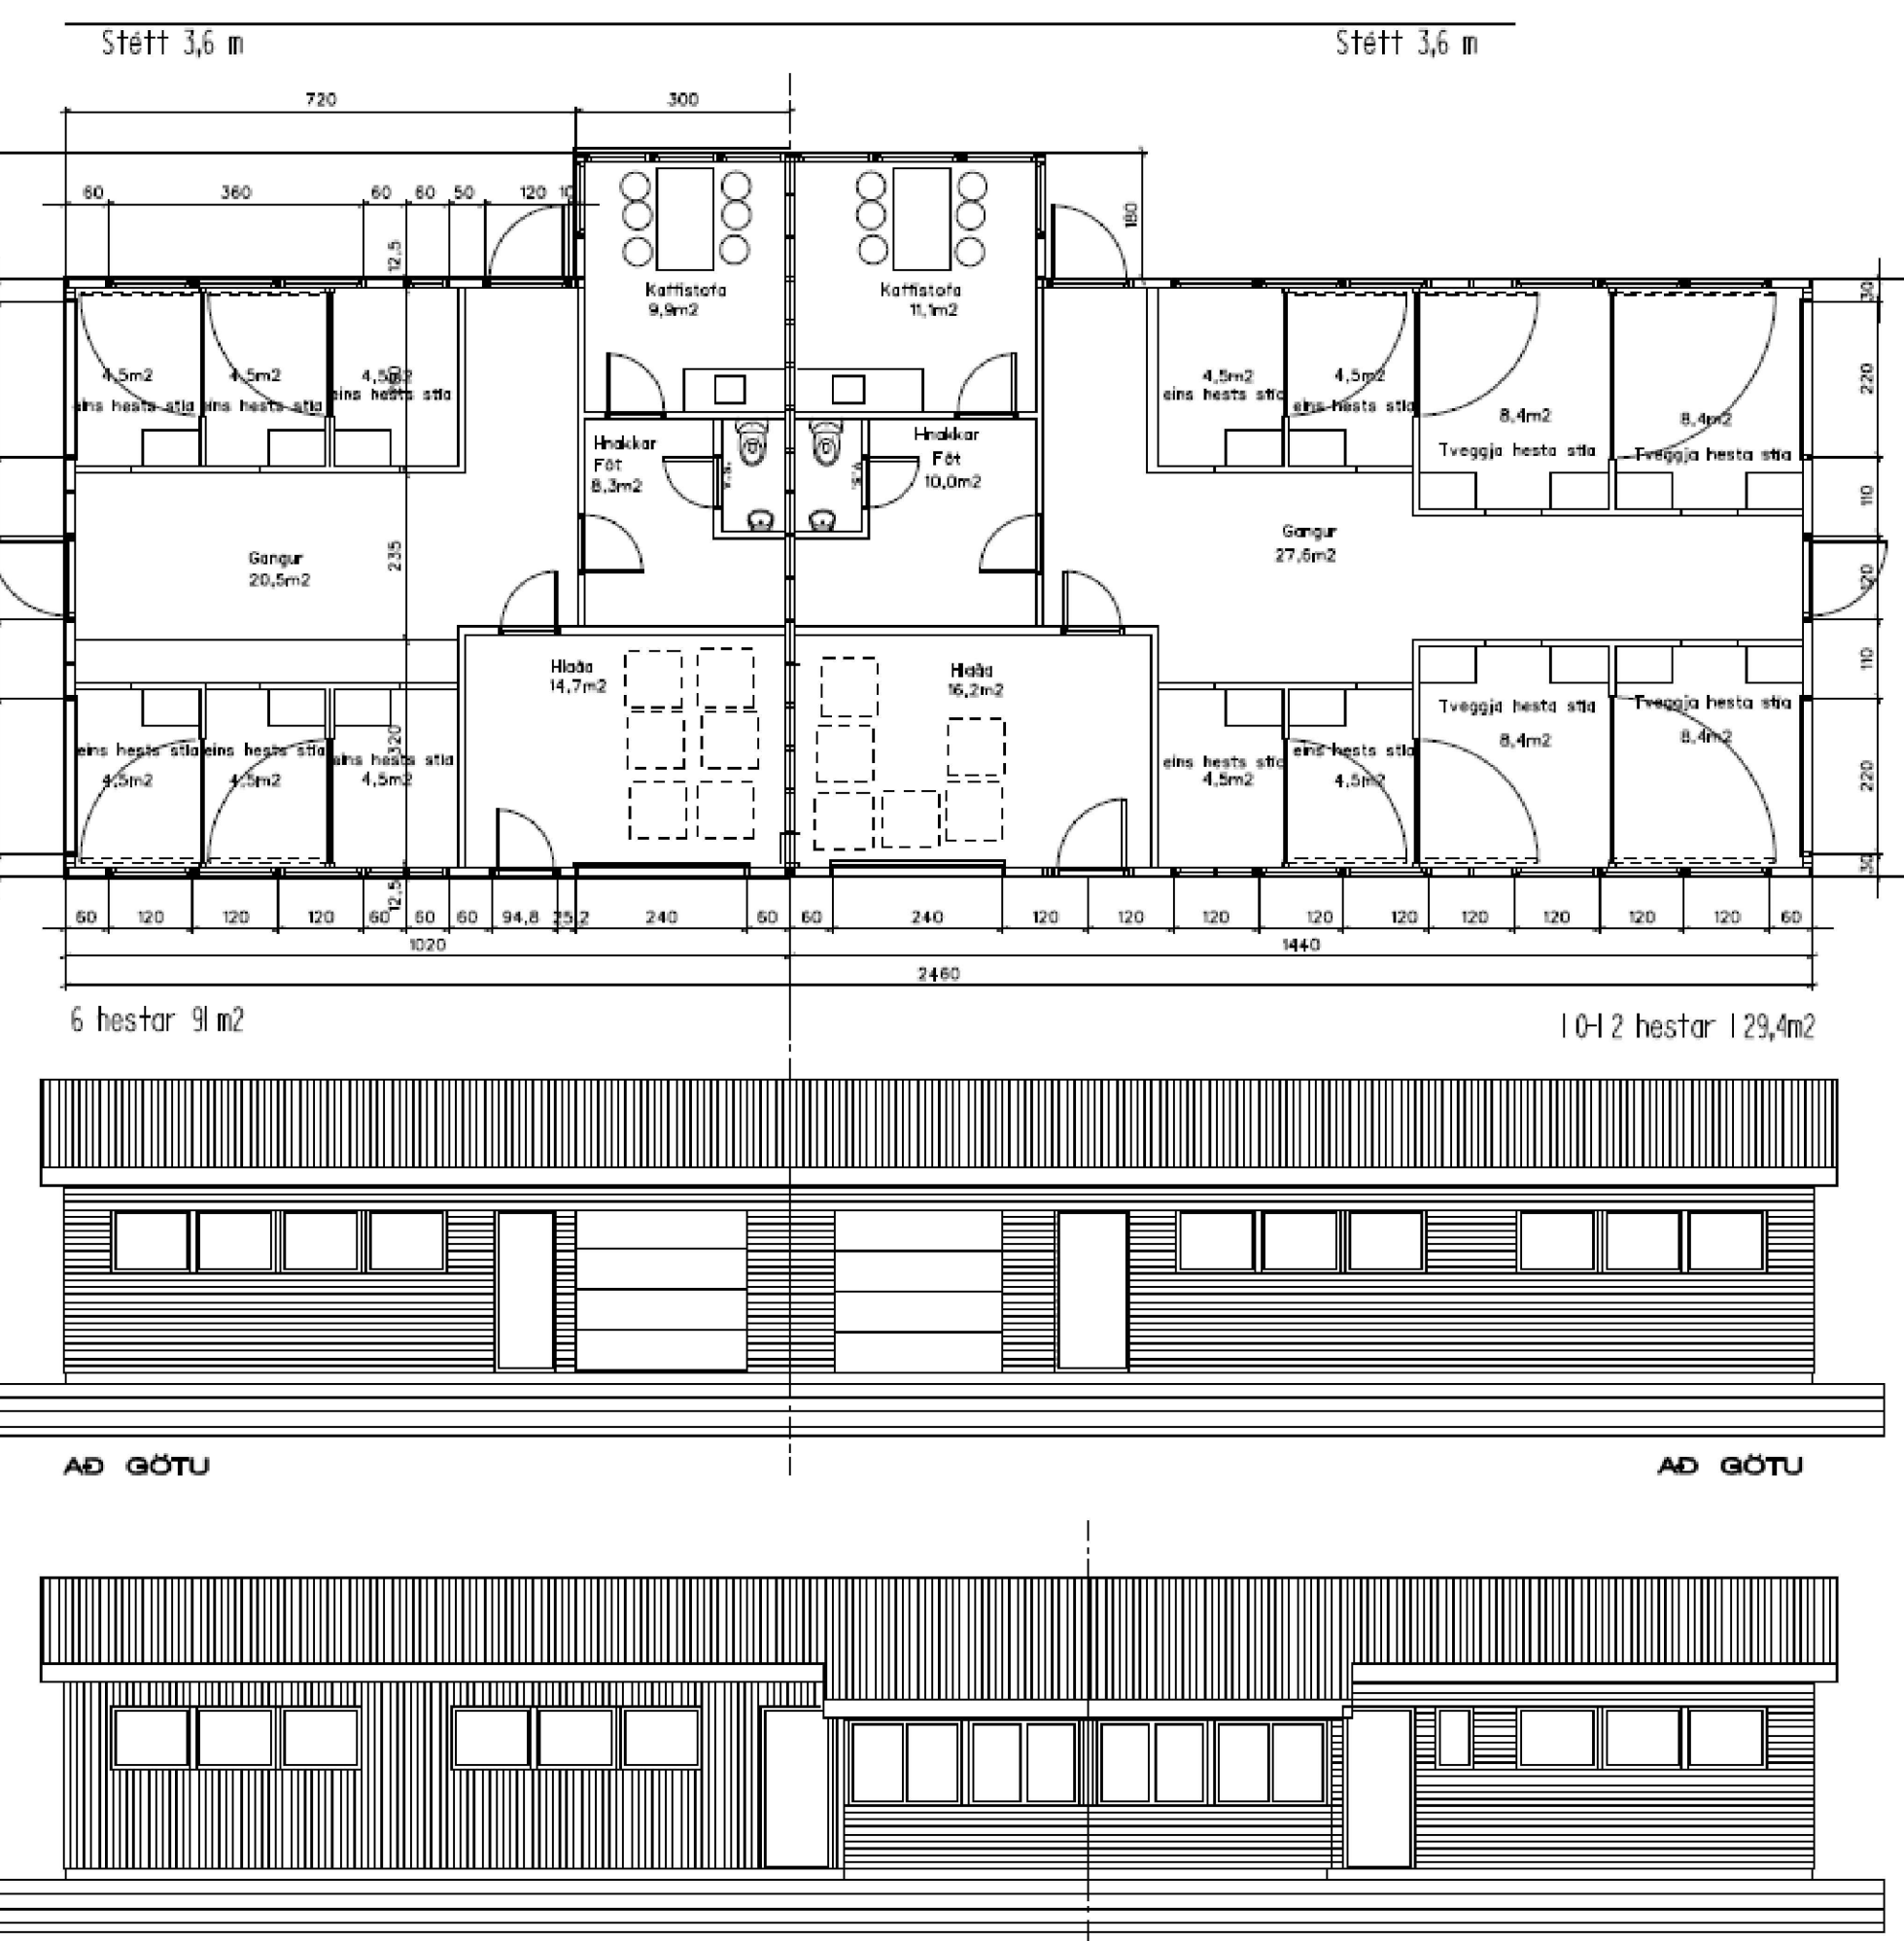

HESTHÚS, TYP B-T, MISMUNANDI ÚTFÆRSLUR

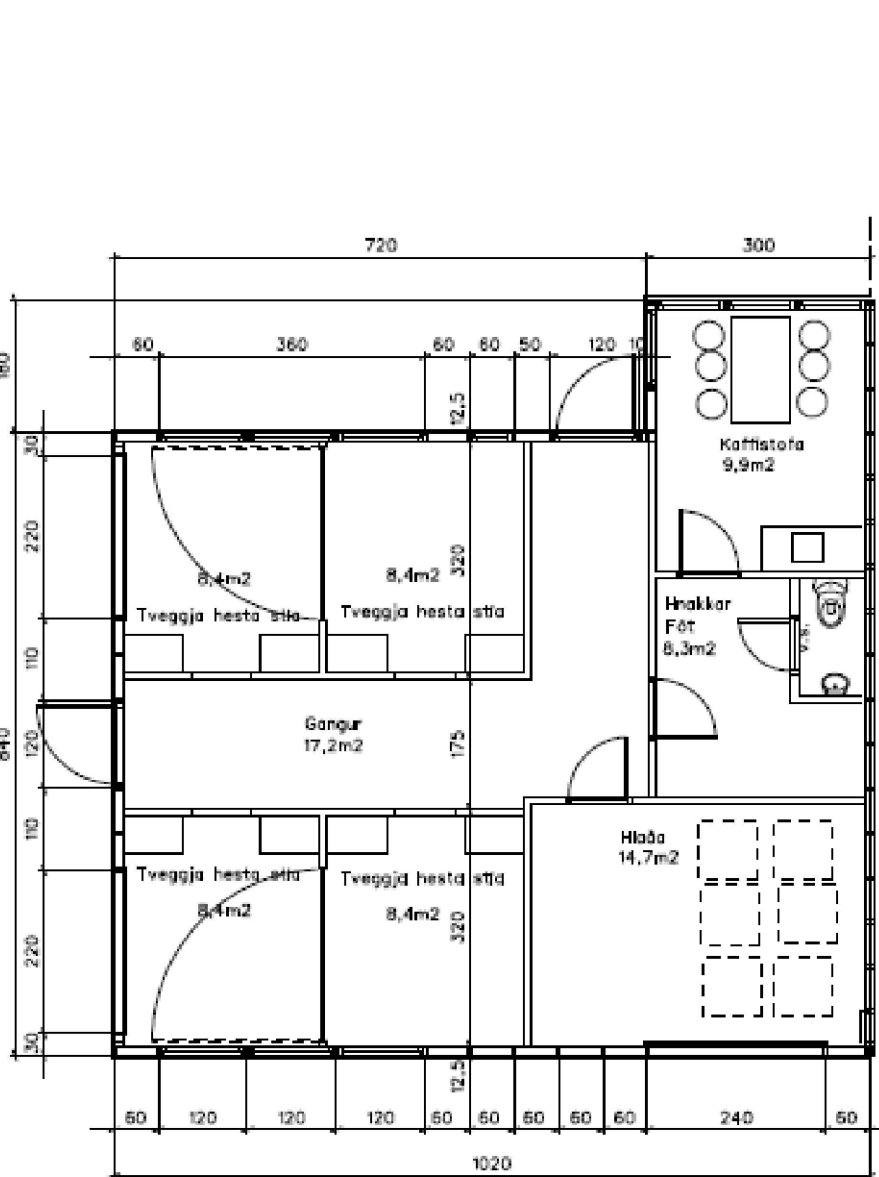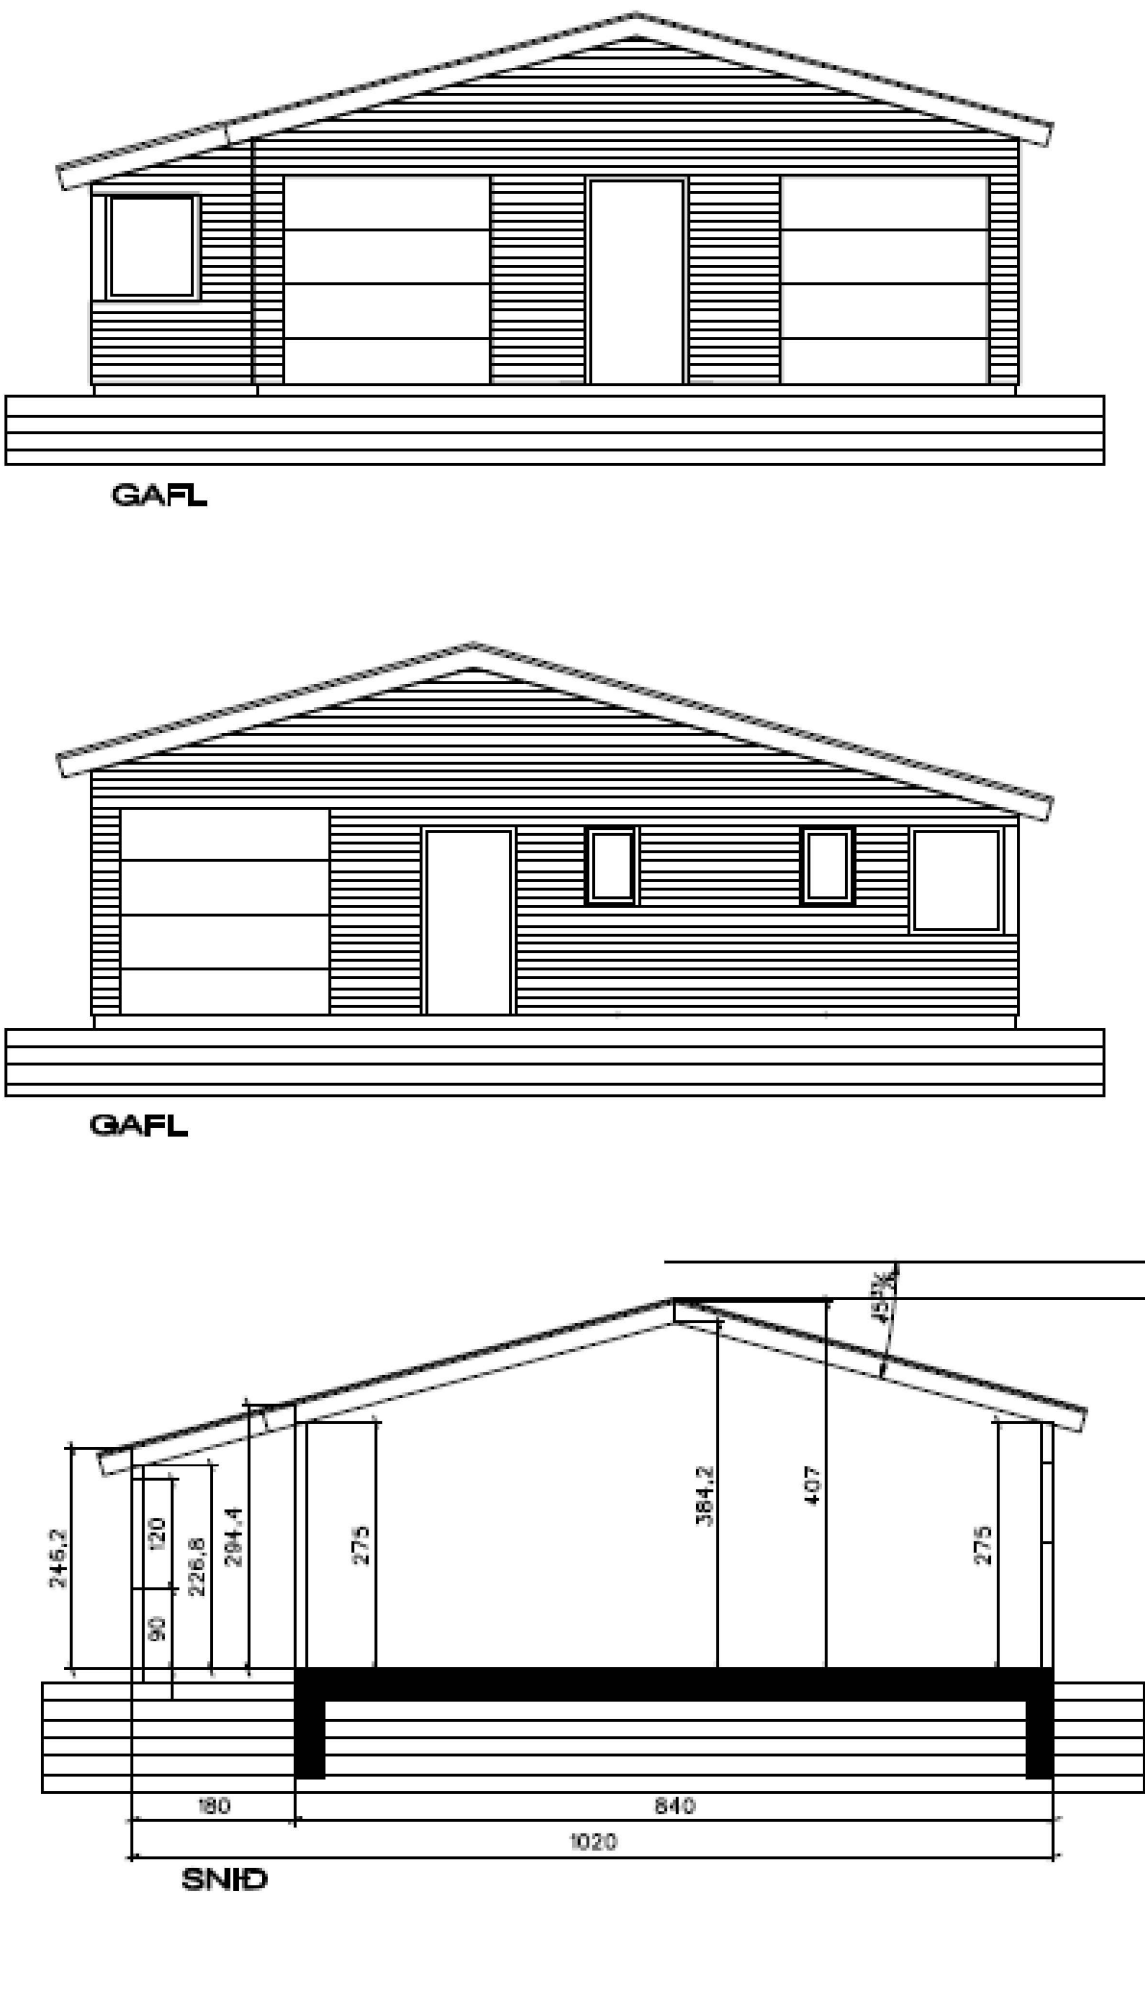

HESTHÚS, TYP C-T

