



ÓA\VEITUR OHF\_5114108730\_HFJ - STYRKING DREIFIKERFIS Á VÖLLUNUM, HEITT VATN - 23.6.2025 - kl. 16:56 Prentað: 24.6.2025 - kl. 09:19

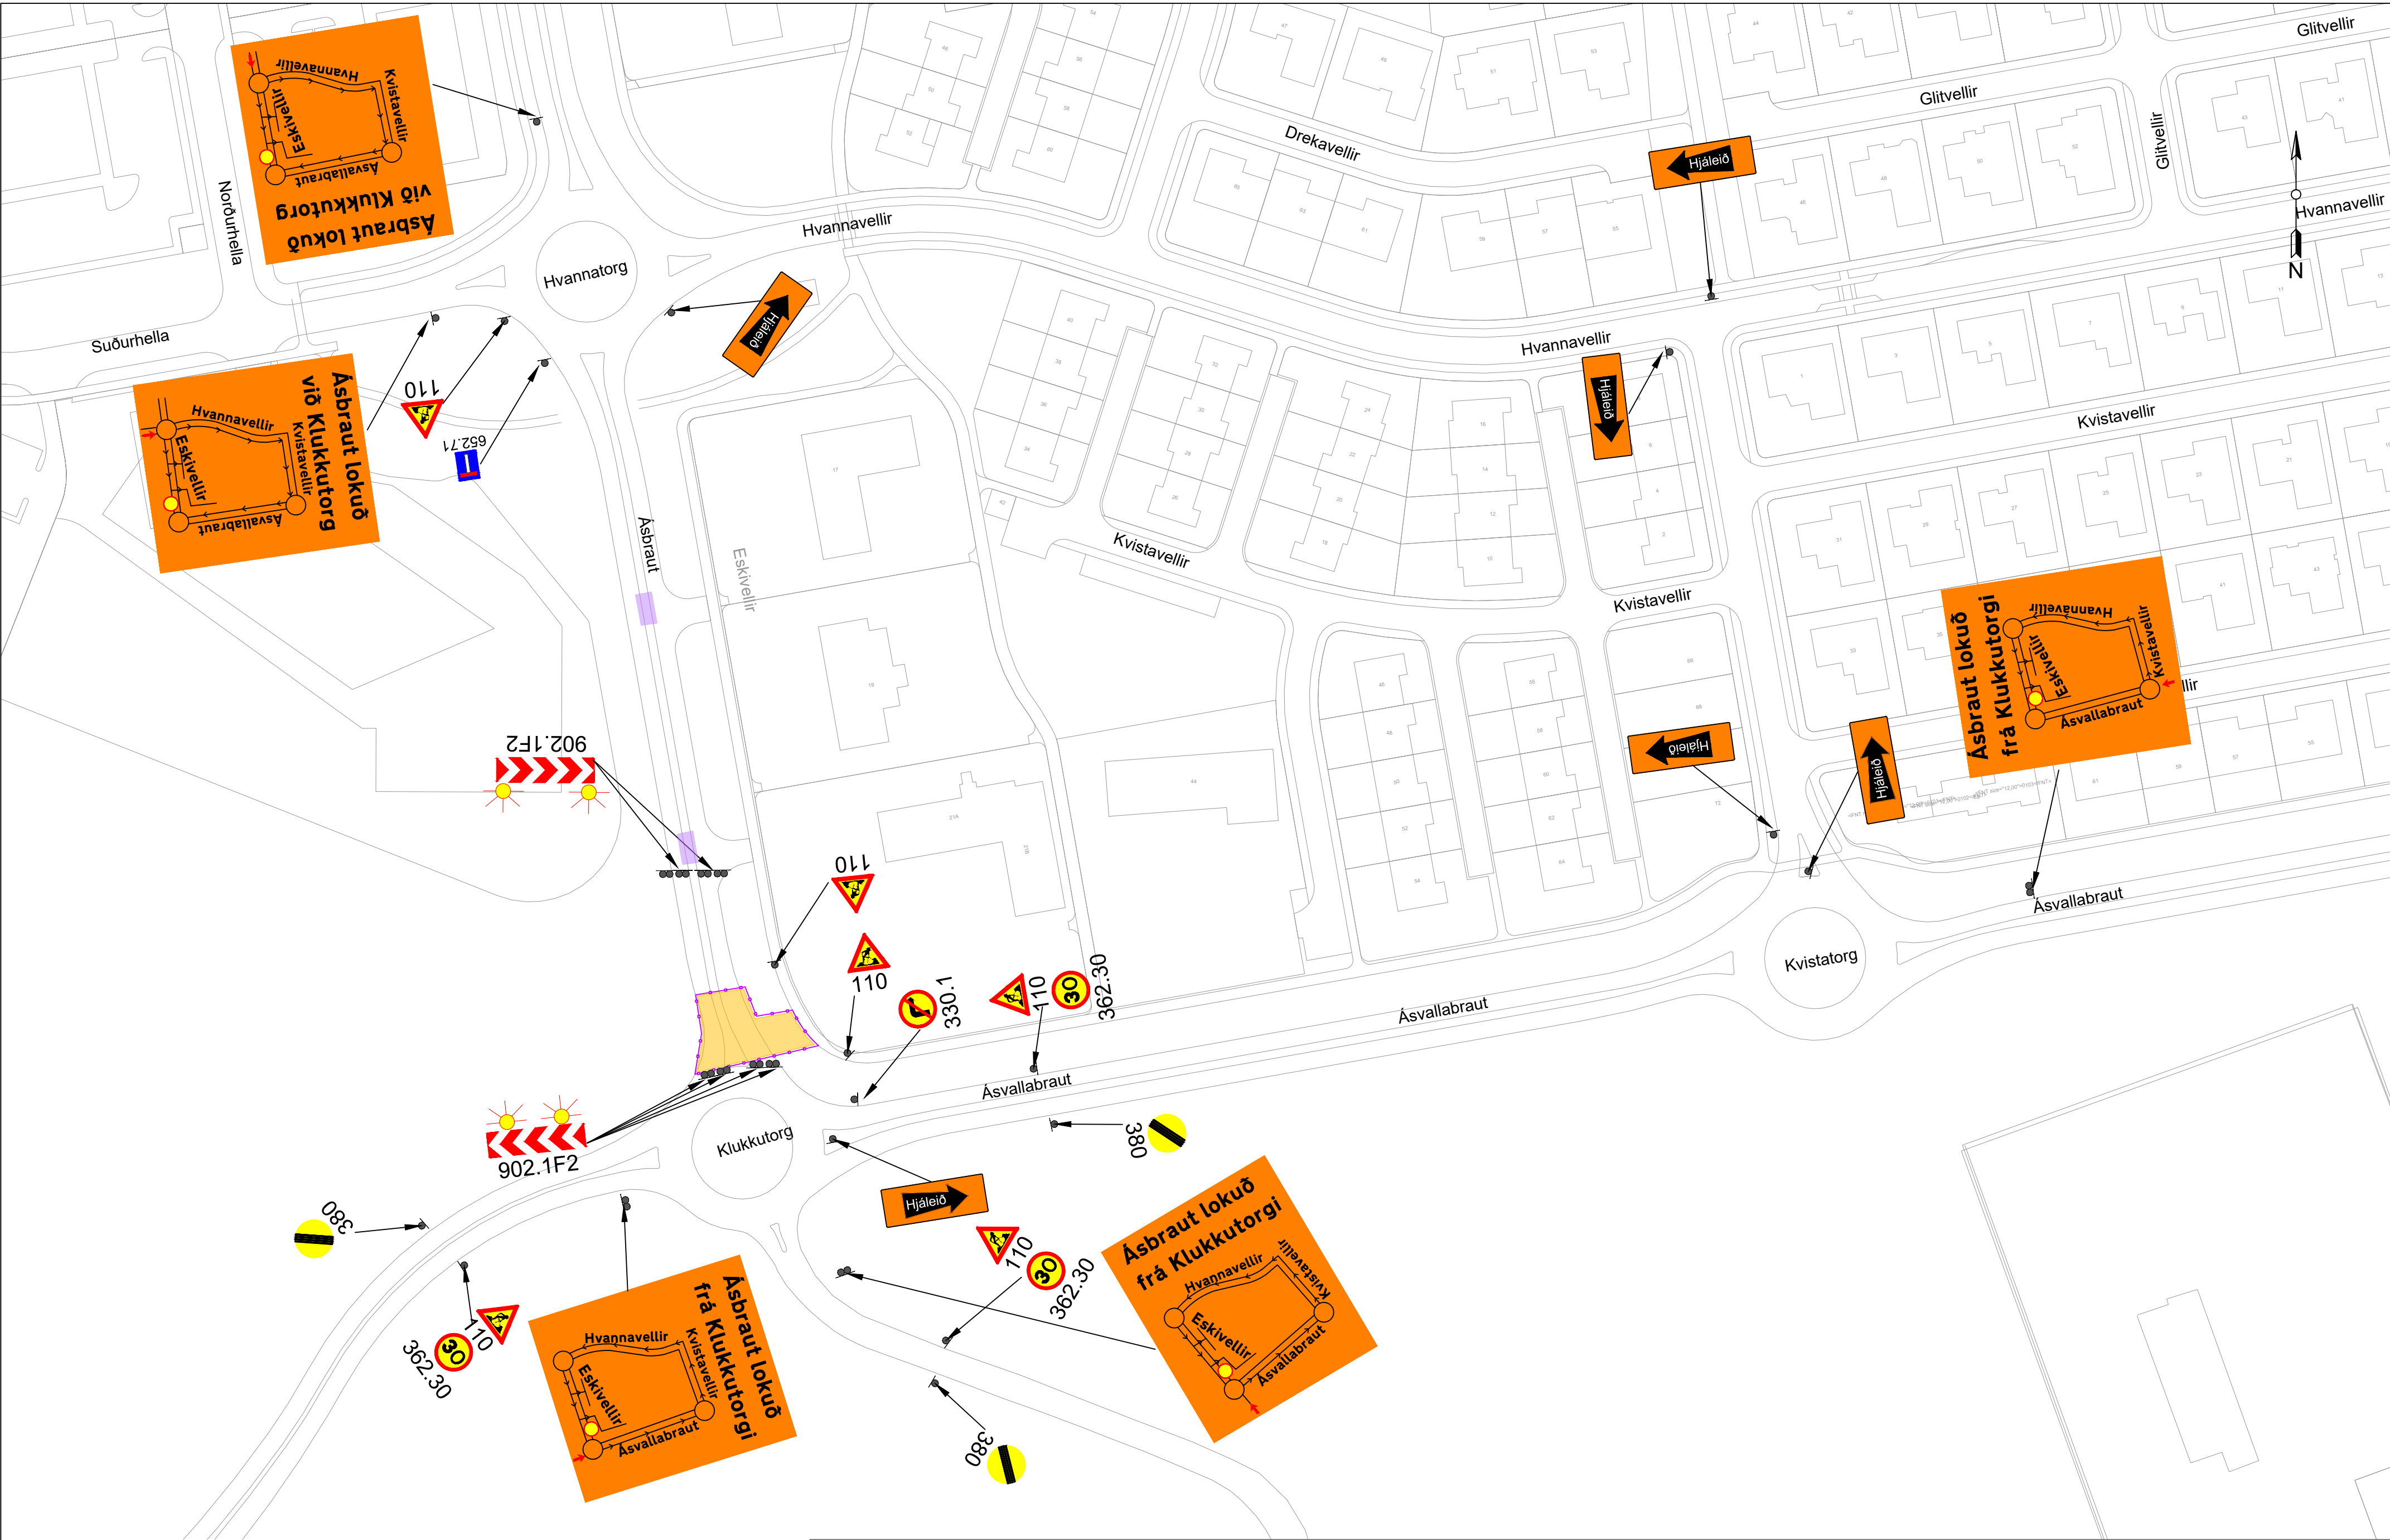

- Vinnusvæði
- Girðing
- Aðvörunarljós (Má sl. með heimild eftirlits ef vinnusvæði er upplýst)
- Miðeyja opnuð fyrir gegnumakstur

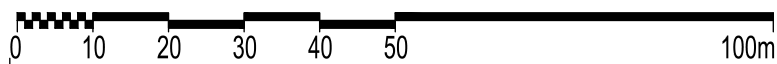

Kvarði: 1:1000

|            |                                |                   |           |              |
|------------|--------------------------------|-------------------|-----------|--------------|
|            |                                |                   |           |              |
|            |                                |                   |           |              |
| A          | 23.06.2025/Vinnusvæðamerkingar | GES/SH            | EFLA      | 21009199     |
| Útg. Dags. | Lýsing                         | Han./Yfirf./Samp. | Fyrirtæki | Verkefnisnr. |



**Styrking dreifikerfis á Völlumum, heitt vatn**  
Ásvallabraut, 221 Hafnafirði  
Vinnusvæðamerkingar  
Grunnmynd



Eignakóði: A      Teikn.nr. A-01-0005      Kvarði: 1:1000/A2